

ELABORATO PLANIMETRICO

Compilato da:

Vichi Sergio

Iscritto all'albo:

Geometri

Prov. Ancona

N. 1641

**Agenzia del Territorio
CATASTO FABBRICATI
Ufficio Provinciale di
Ancona**

Comune di Ancona

Sezione: Foglio: 72


Particella: 129

Protocollo n. AN0201433 del 24/09/2009

Tipo Mappale n. del


Dimostrazione grafica dei subalterni

Scala 1 : 500

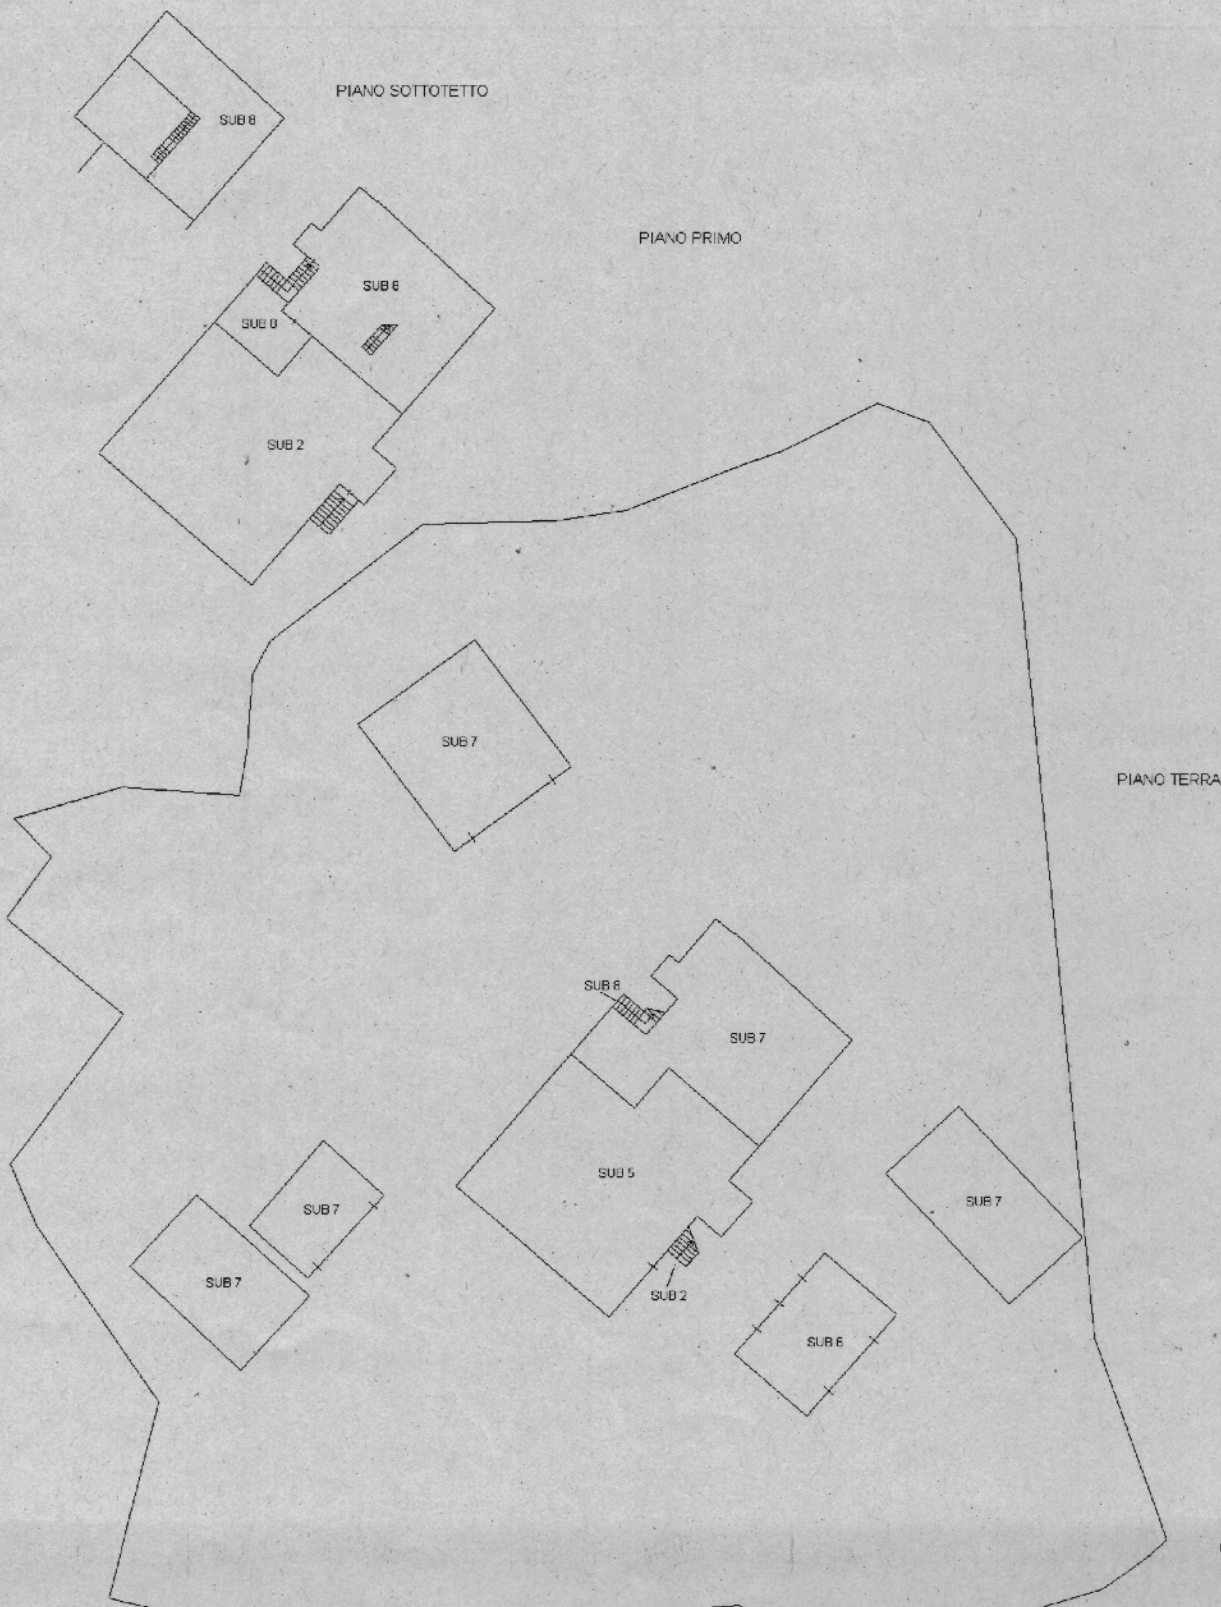

N=4828100

E=2393000

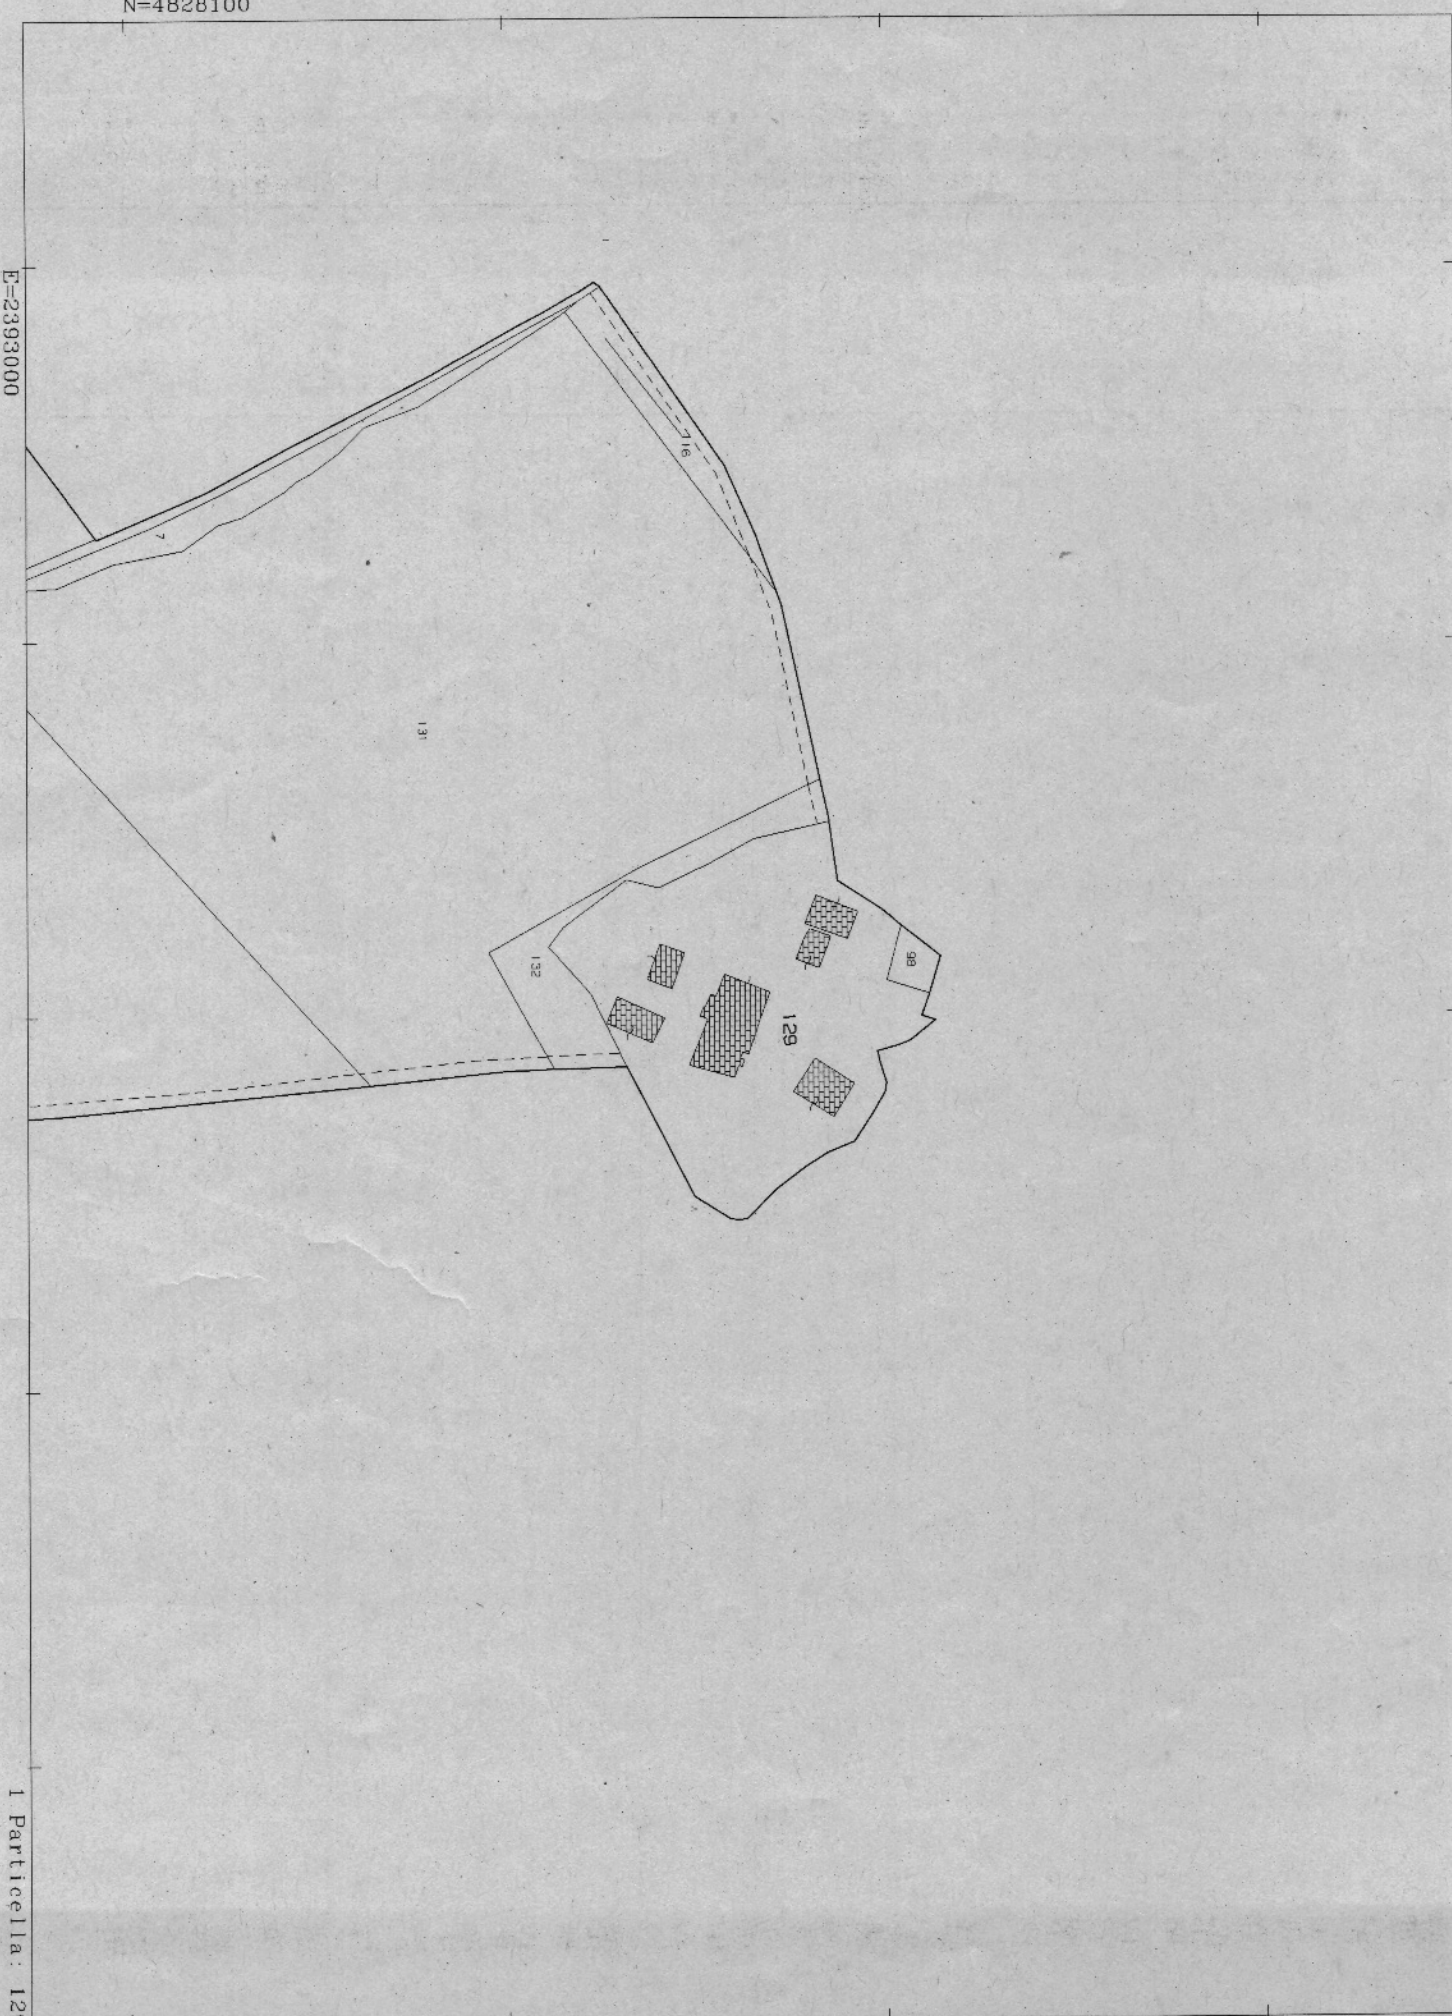

1 Particella: 129

Comune: (AN) ANCONA
Foglio: 72

Scala originale: 1:2000
Dimensione cornice: 534.000 x 378.000 m

Protocollo pratica AN0068247/2023
Rich. n. 9765

27-Giu-2023 10:35:42

ACCERTAMENTO DELLA PROPRIETÀ IMMOBILIARE URBANA ELENCO DEI SUBALTERNI ASSEGNATI

Comune	Sezione	Foglio	Particella	Tipo mappale	del:
ANCONA		72	129		

Sub	UBICAZIONE via/piazza	n. civ	Piani	Scala	Int	DESCRIZIONE
1	via barcaglione		T			CORTE COMUNE AI SUB 2-5-6-7-8
2	via barcaglione		1			ABITAZIONE DI TIPO ECONOMICO
3						SOPPRESSO
5	via barcaglione		T			COSTRUZIONI STRUMENTALI ALL'ATTIVITA AGRICOLA
6	via barcaglione		T			COSTRUZIONI STRUMENTALI ALL'ATTIVITA AGRICOLA
7	via barcaglione		T			COSTRUZIONI STRUMENTALI ALL'ATTIVITA AGRICOLA
8	via barcaglione	21/A	1-2			ABITAZIONE DI TIPO ECONOMICO

Documento rilasciato da: Direzione Provinciale di Ancona
 Ufficio Provinciale - Territorio
 Servizi Catastali
 Richiedente: BEVILACQUA SAURO X CTU