

**Agenzia del Territorio
CATASTO FABBRICATI
Ufficio Provinciale di
Venezia**

Dichiarazione protocollo n. VE0223703 del 31/10/2005

Planimetria di u.i.u. in Comune di Cavarzere

Via Roma

civ. 18/E

Identificativi Catastali:

Sezione:

Foglio: 34

Particella: 630

Subalterno: 19

Compilata da:
Stoppa Gelindo

Iscritto all'albo:
Geometri


Prov. Venezia

N. 1102

Scheda n. 1

Scala 1:200

PIANTA SOTTOTETTO

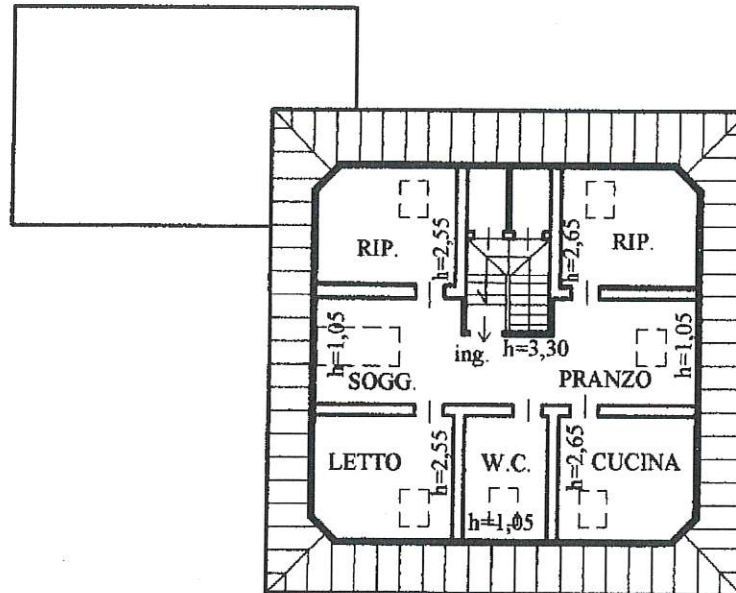

Ultima planimetria in atti

Data: 26/01/2023 - n. T350430 - Richiedente: MGGLRT64A06L736C

Totale schede: 1 - Formato di acquisizione: A4(210x297) - Formato stampa richiesto: A4(210x297)