

Esente da Bollo ai sensi
dell'art. 14 Legge 9-8-1954 N° 640

tav. 5



ISTITUTO AUTONOMO PER LE CASE POPOLARI - UDINE -
LEGGE 9 AGOSTO 1954 N° 640
PROVVEDIMENTO PER L'ELIMINAZIONE DELLE
CASE MALSANE.

FABBRICATO TIPO "A", ALLOGGI N°6


FACCIATA ANTERIORE

Scala 1:50 10 MAR 1955

IL DIRETTORE
(Arch. Cesare Miani)

Arch. C. Miani

tav. 6

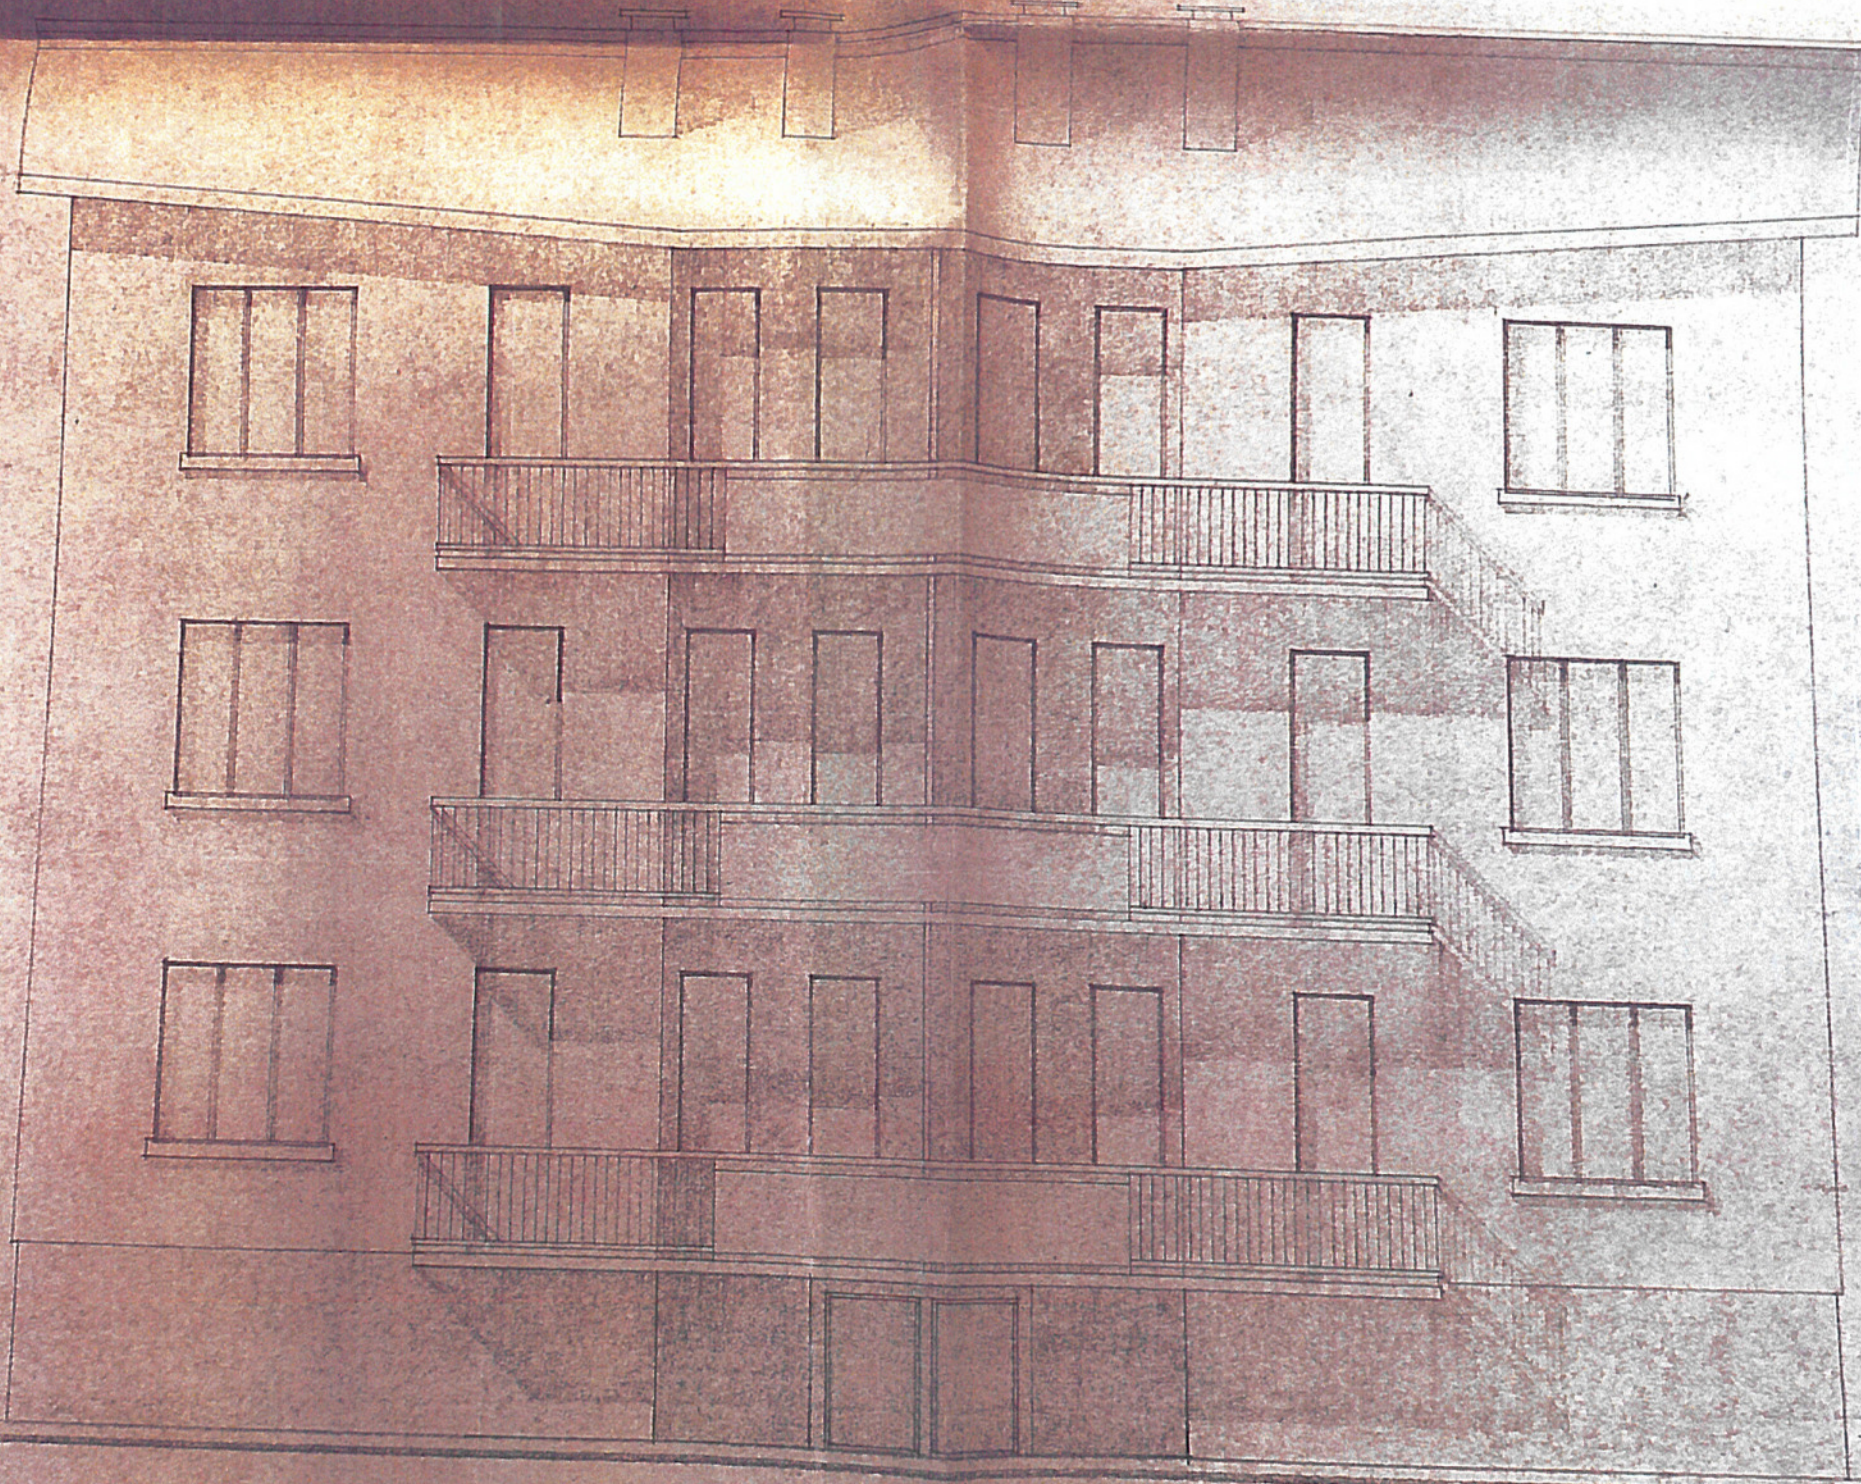


ISTITUTO AUTONOMO PER LE CASE POPOLARI - UDINE -
LEGG. 9 AGOSTO 1954 N° 640
PROVVEDIMENTO PER L'ELIMINAZIONE DELLE
CASE MALSANE


FABBRICATO TIPO "A" ALLOGGI N° 6
PROSPETTO POSTERIORE
RAPP. 1850 10 MAR. 1955

IL DIRETTORE
(Arch. Cesare Miani)


arch. G. Miani

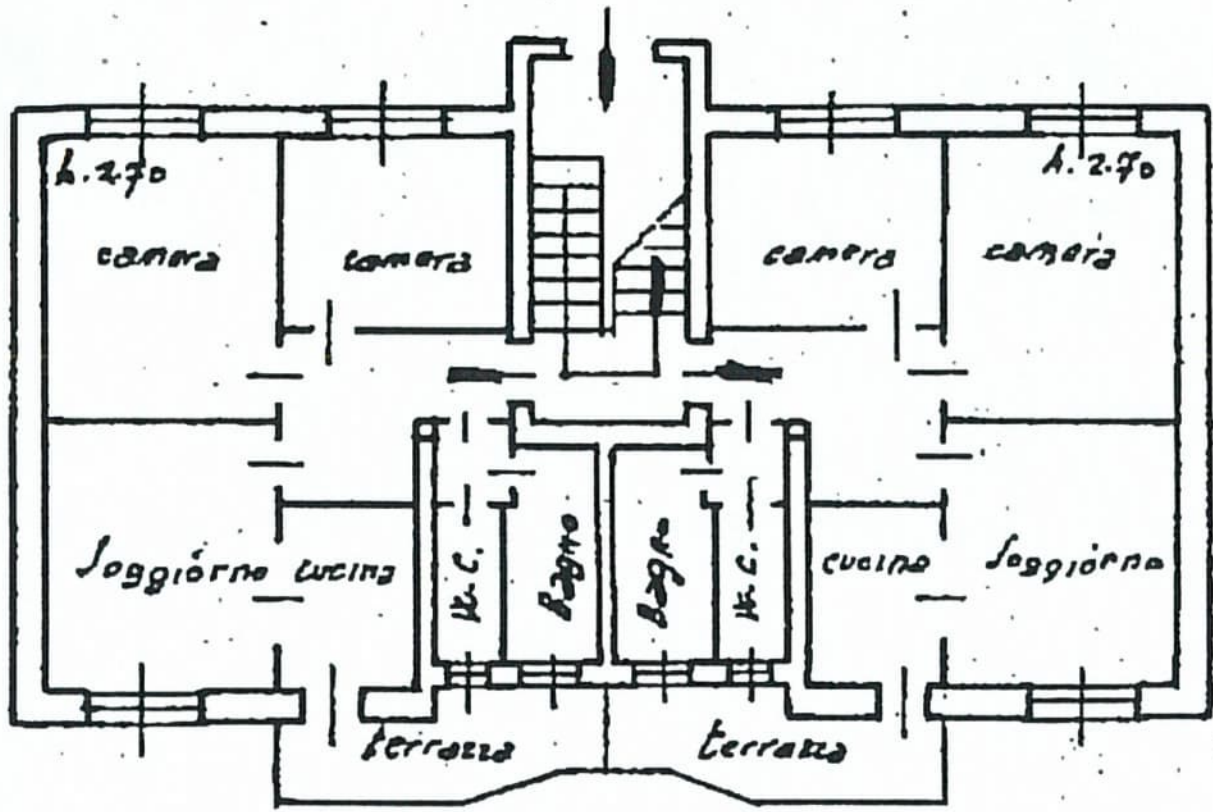

PIANTA PIANO RIALZATO

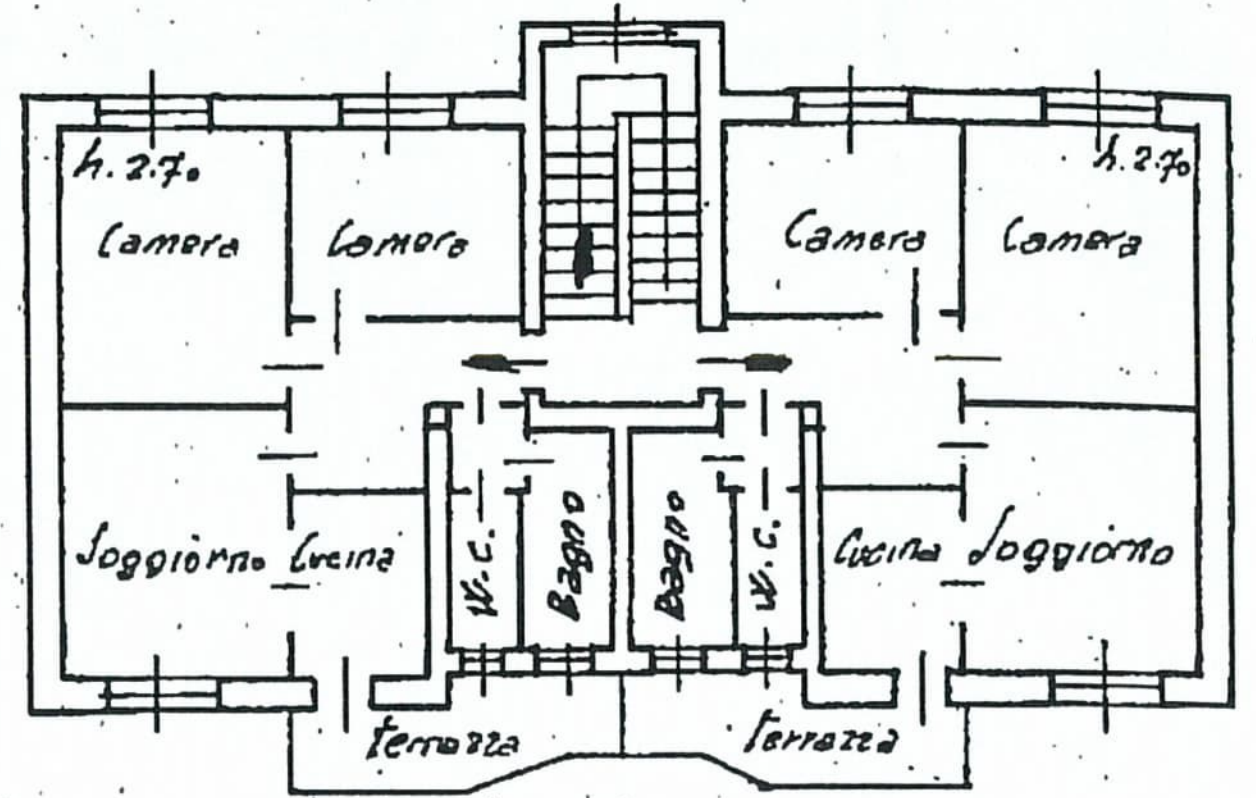


PIANTA PIANO PRIMO

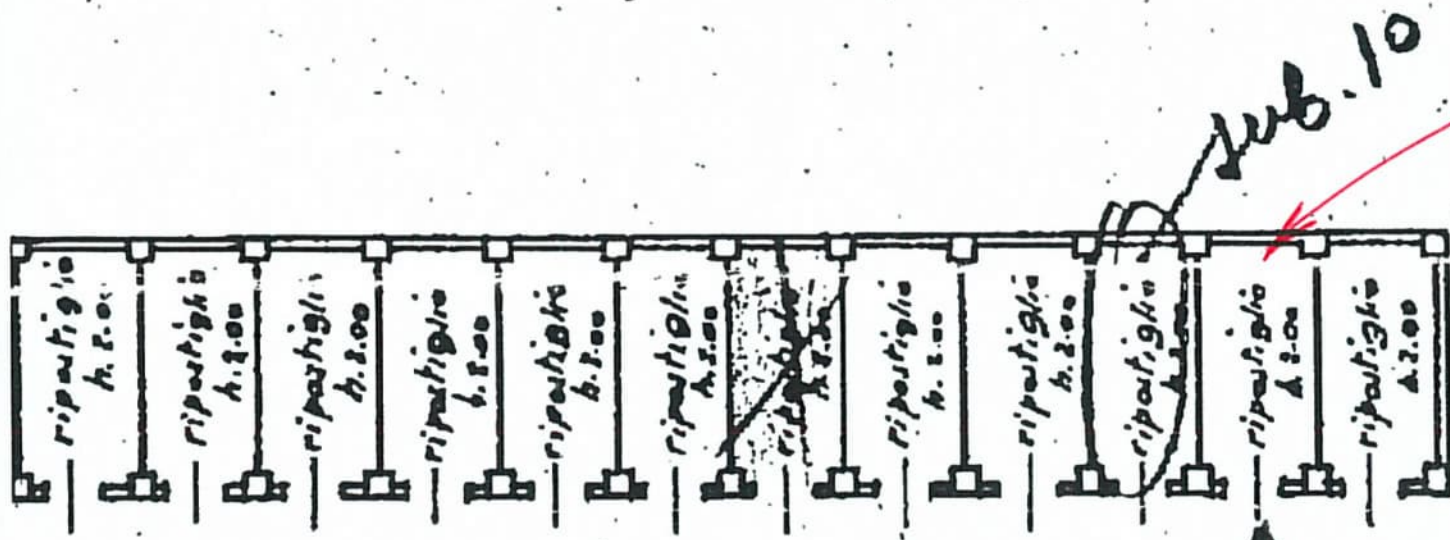

sub. 10
Ripostiglio dell'abitazione

PIANTA RIPOSTIGLI BITERNI

*Impianti: merito della planimetria celebrata
presentata il 19 sett. 1957 prot. 245 con
evidenziate delle difformità rispetto allo
stato dei luoghi.*

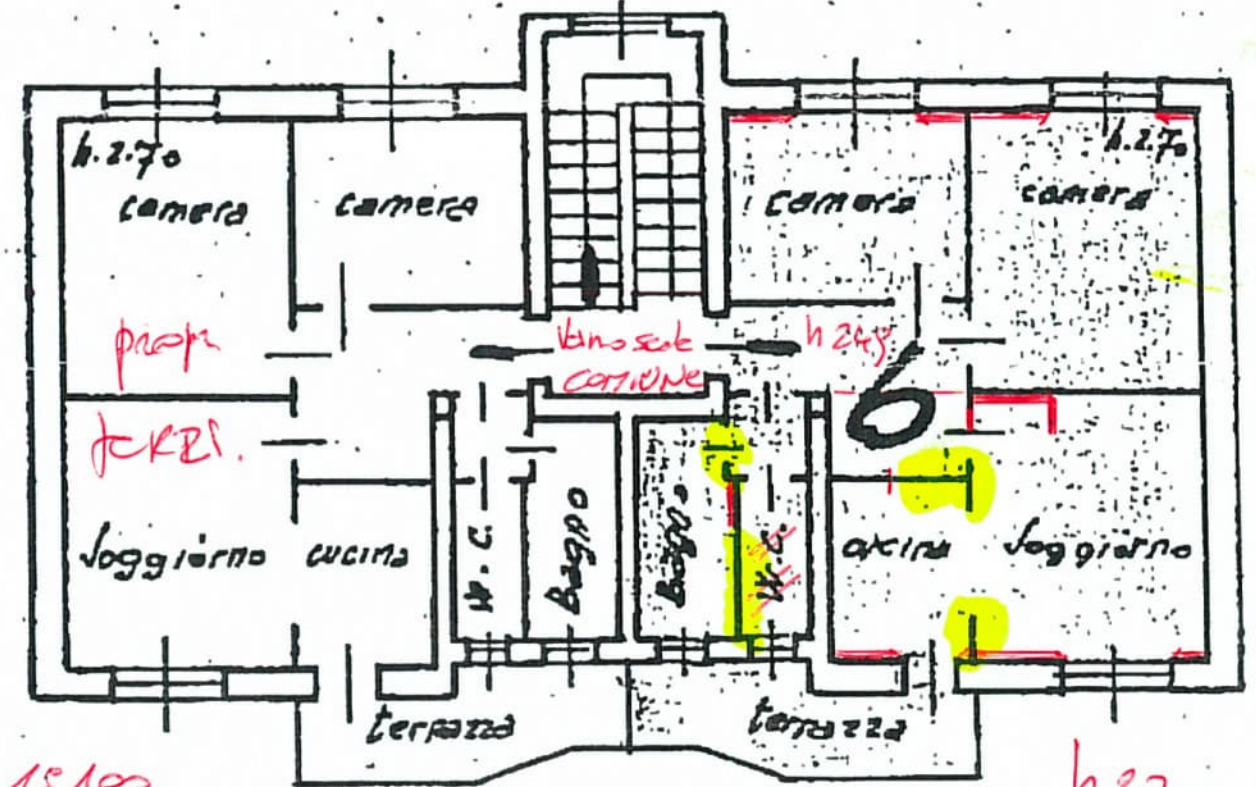

scala 1:800

PIANTA PIANO SECONDO