

**Agenzia delle Entrate
CATASTO FABBRICATI
Ufficio Provinciale di
Milano**

Dichiarazione protocollo n. MI0383955 del 30/04/2015

Planimetria di u.i.u. in Comune di Bussero

Via Laura Prati

civ. 4

Identificativi Catastali:

Sezione:

Foglio: 5

Particella: 720

Subalterno: 34

Compilata da:
Galbiati Romano

Iscritto all'albo:
Geometri



Prov. Milano

N. 7531

Scheda n. 1


Scala 1:200

PIANO PRIMO h. 2,70

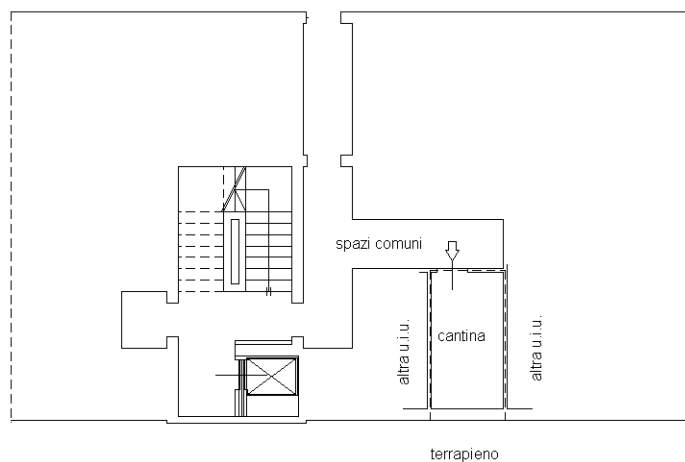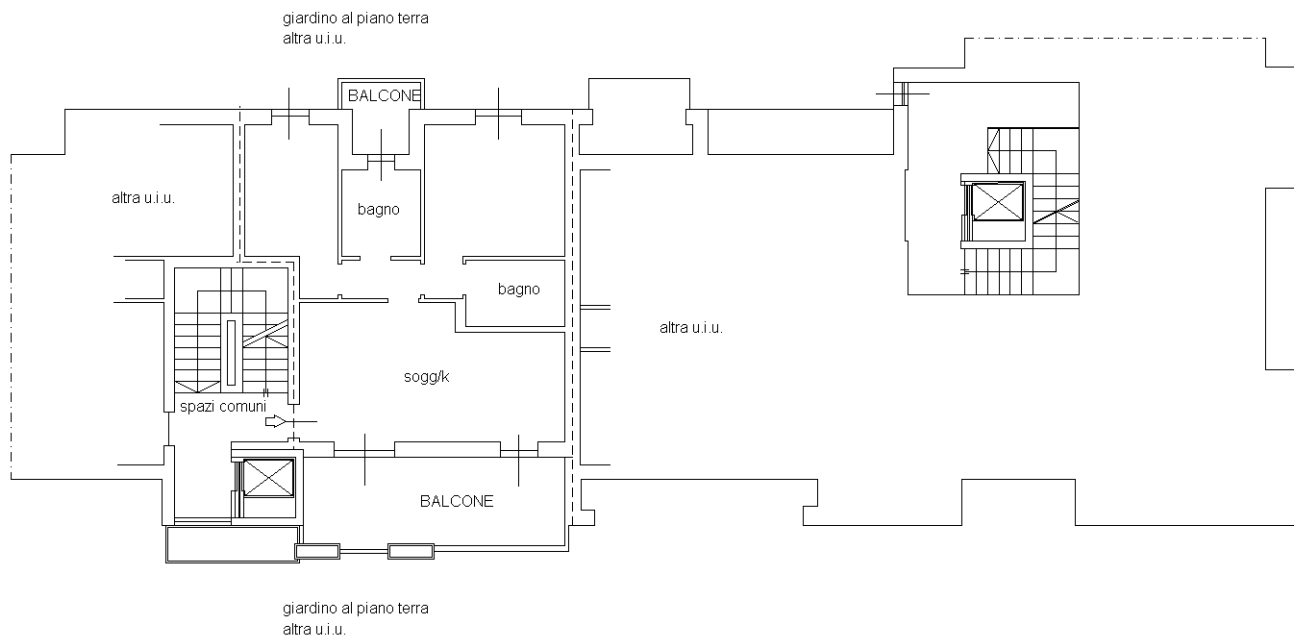

PIANO PRIMO INTERRATO h. 2,60

nord

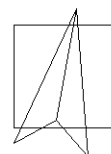

Ultima planimetria in atti

Catasto dei Fabbricati - Situazione al 14/09/2022 - Comune di BUSSERO(B292) - < Foglio 5 - Particella 720 - Subalterno 34 >
Firmato **DOTTORSSANA BRATTIERA ERESSE** INFOCERT FIRMA QUALIFICATA 2 Serial#: 15a87ec



**Agenzia delle Entrate
CATASTO FABBRICATI
Ufficio Provinciale di
Milano**

Dichiarazione protocollo n. MI0383955 del 30/04/2015

Planimetria di u.i.u. in Comune di Bussero

Via Laura Prati

civ. 2

Identificativi Catastali:

Sezione:

Foglio: 5

Particella: 720

Subalterno: 83

Compilata da:
Galbiati Romano


Iscritto all'albo:
Geometri

Prov. Milano


N. 7531

Scheda n. 1

Scala 1:200

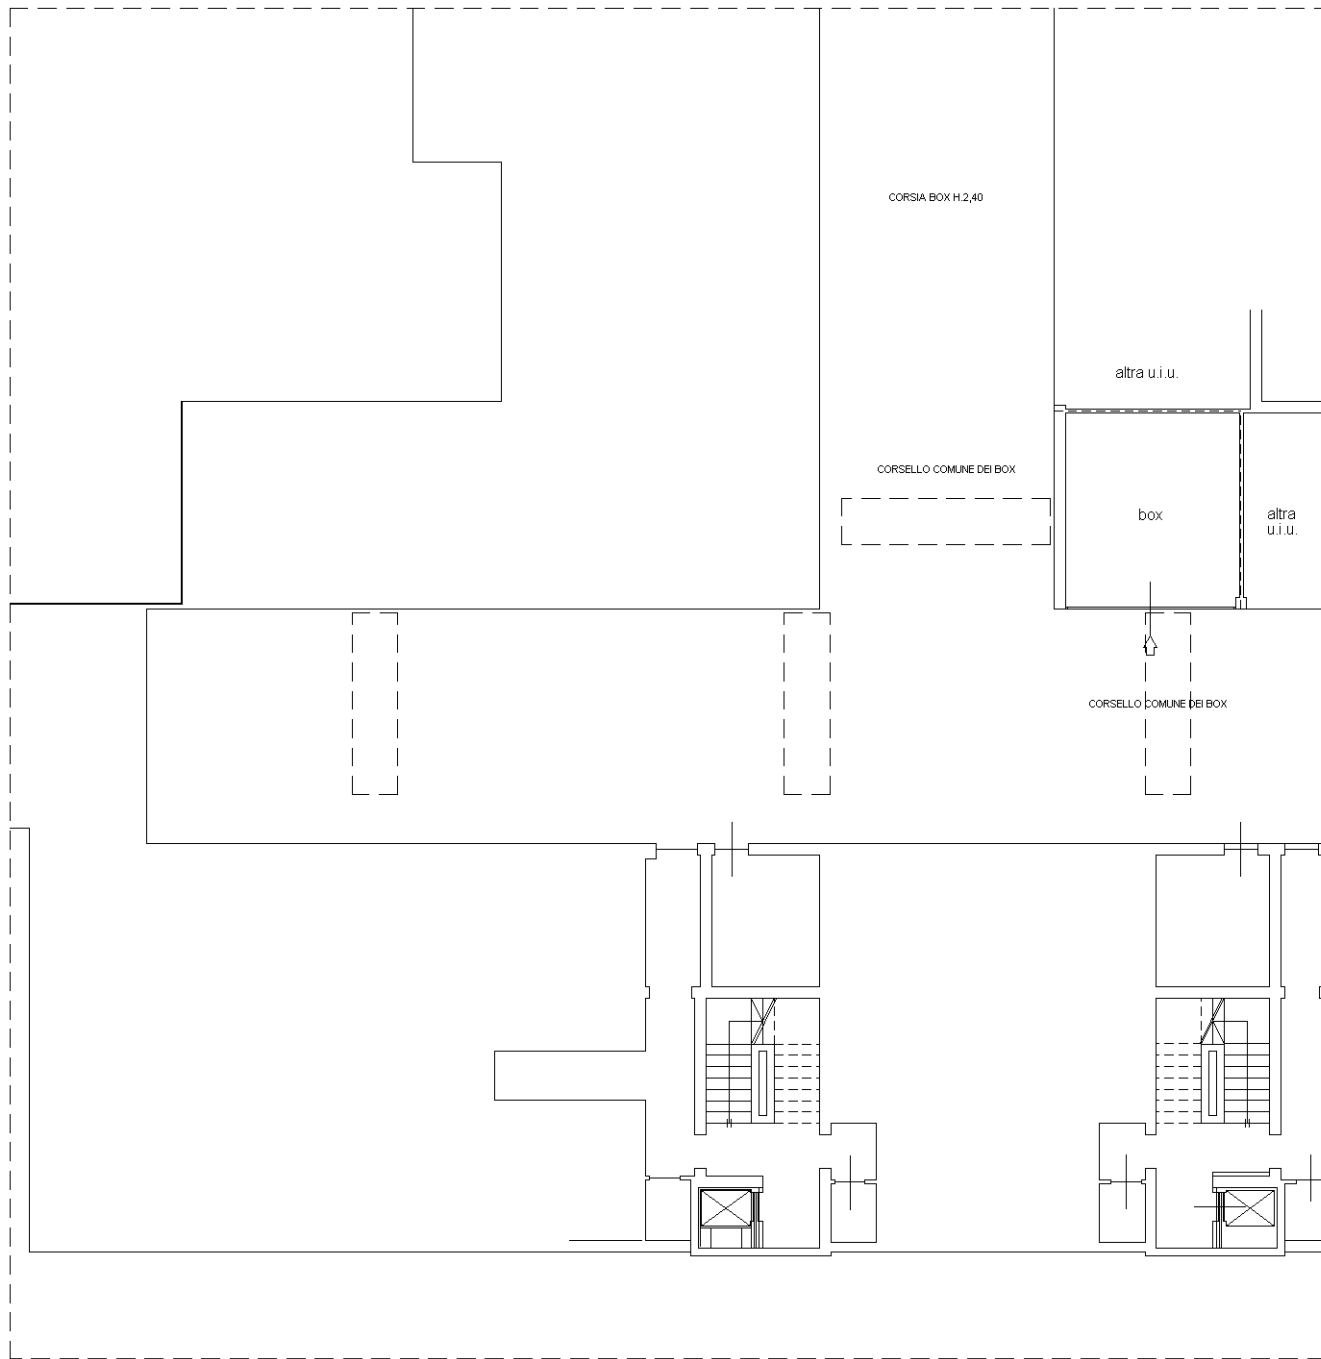

PIANO PRIMO INTERRATO h. 2,40

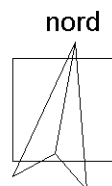

Ultima planimetria in atti

