

**Agenzia delle Entrate  
CATASTO FABBRICATI  
Ufficio Provinciale di  
Milano**

Dichiarazione protocollo n. MI0383475 del 28/09/2023

Comune di Milano

Via Coluccio Salutati

civ. 4

Identificativi Catastali:

Sezione:

Foglio: 382

Particella: 419

Subalterno: 710

Compilata da:  
Bedetta Michele

Iscritto all'albo:  
Architetti


Prov. Milano

N. 12600

Planimetria

Scheda n. 1

Scala 1:200

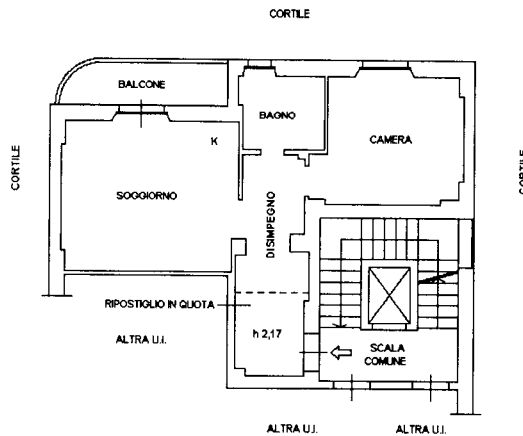

PIANO PRIMO H. 3,30



**Agenzia delle Entrate**  
**CATASTO FABBRICATI**  
Ufficio Provinciale di  
Milano

Dichiarazione protocollo n. MI0383475 del 28/09/2023

Comune di Milano

Via Coluccio Salutati

civ. 4

Identificativi Catastali:

Sezione:

Foglio: 382

Particella: 419

Subalterno: 711

Compilata da:  
Bedetta Michele

Iscritto all'albo:  
Architetti


Prov. Milano

N. 12600

Planimetria

Scheda n. 1

Scala 1:200

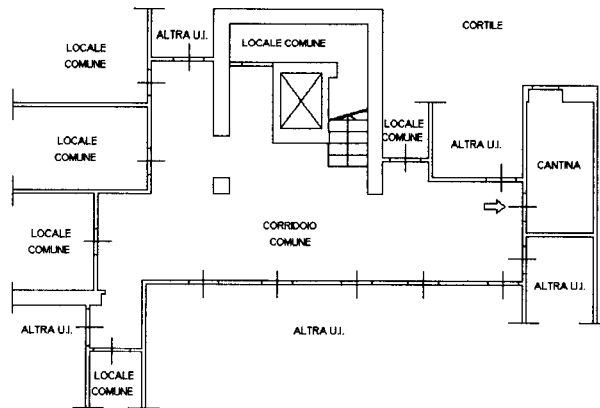

PIANO PRIMO INTERRATO S1 H. 2,60



Catasto dei Fabbricati - Situazione al 29/01/2024 - Comune di MILANO(F205) - < Foglio 382 - Particella 419 - Subalterno 711 >  
VIA COLUCCIO SALUTATI 4

Ultima planimetria in atti

Data: 29/01/2024 - n. T272687 - Richiedente:

Totale schede: 1 - Formato di acquisizione: A4(210x297) - Formato stampa richiesto: A4(210x297)