

**Agenzia del Territorio
CATASTO FABBRICATI
Ufficio Provinciale di
Milano**

Dichiarazione protocollo n. 000520295 del 20/06/2002

Planimetria di u.i.u. in Comune di Bollate

Via Milano

civ. 234

Identificativi Catastali:

Sezione:

Foglio: 67

Particella: 8

Subalterno: 7

Compilata da:
Consonni Carlo

Iscritto all'albo:
Geometri

Prov. Milano


N. 8609

Scheda n. 1 Scala 1:200

PIANO SECONDO

H = 290

STESSA DITTA

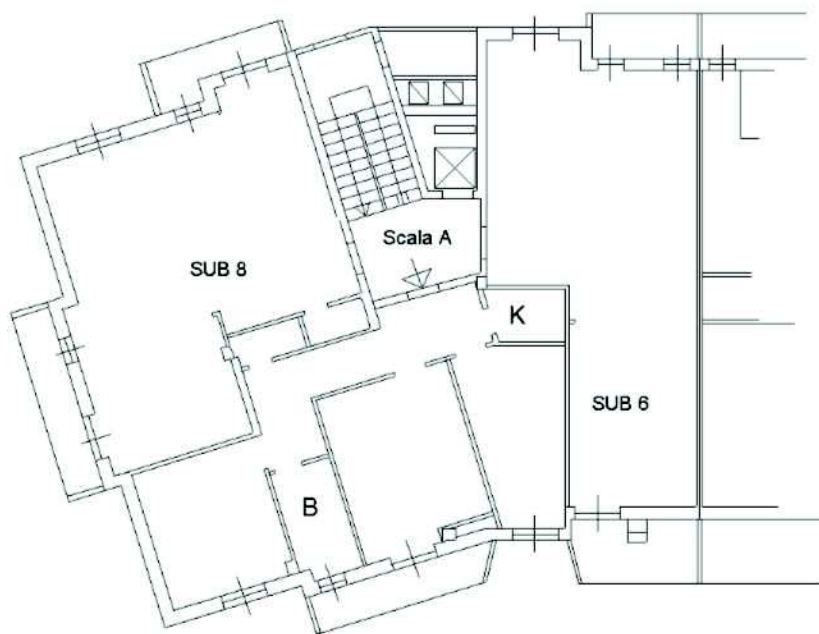

VIA MILANO - S. S. N° 233 DELLA VARESINA



Catasto dei Fabbricati - Situazione al 22/03/2021 - Comune di BARANZATE (A618) - < Foglio: 67 - Particella: 8 - Subalterno: 7 >
VIA MILANO n. 234 piano: 2 scala: A;

Ultima planimetria in atti