

**Agenzia del Territorio
CATASTO FABBRICATI
Ufficio Provinciale di
Milano**

Dichiarazione protocollo n. MI1069651 del 23/11/2009

Planimetria di u.i.u. in Comune di Inzago

Via Giuseppe Appiani

civ. 7

Identificativi Catastali:

Sezione:

Foglio: 8

Particella: 294

Subalterno: 46

Compilata da:

Motta Alberto


Iscritto all'albo:
Geometri

Prov. Cremona

Scheda n. 1 Scala 1:200

N. 1845

PIANO INTERRATO

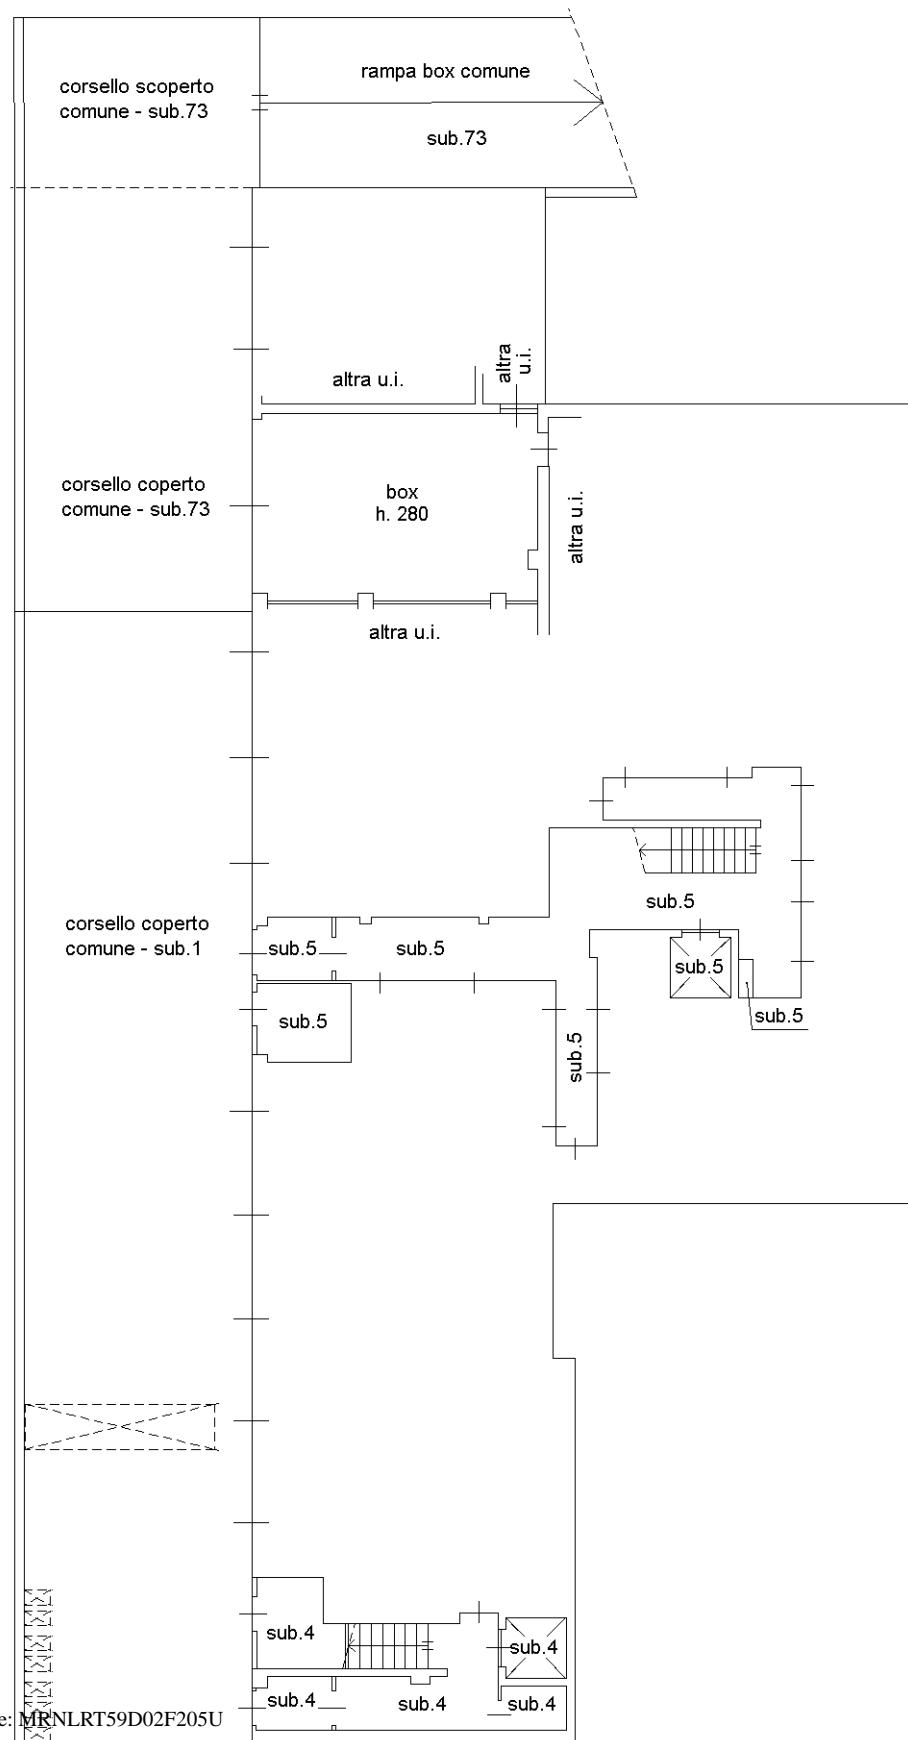

Ultima planimetria in atti

Data: 25/08/2023 - n. T118792 - Richiedente: MRNI RT59D02E205U

Totale schede: 1 - Formato di acquisizione: A4(210x297) - Formato stampa richiesto: A4(210x297)

