

**Agenzia del Territorio
CATASTO FABBRICATI**
Ufficio provinciale di
Milano

Dichiarazione protocollo n. MI0329225 del 22/05/2006
Planimetria di u.i.u. in Comune di Cambiagio
Via Carlo Cattaneo


civ. SN

Identificativi Catastali:
Sezione: 3
Foglio: 3
Particella: 876
Subalterno: 704

Compilata da:
Stucchi Eros
Iscritto all'albo:
Periti Agrari
Prov. Bergamo N. 420

Scala 1: 200

Scheda

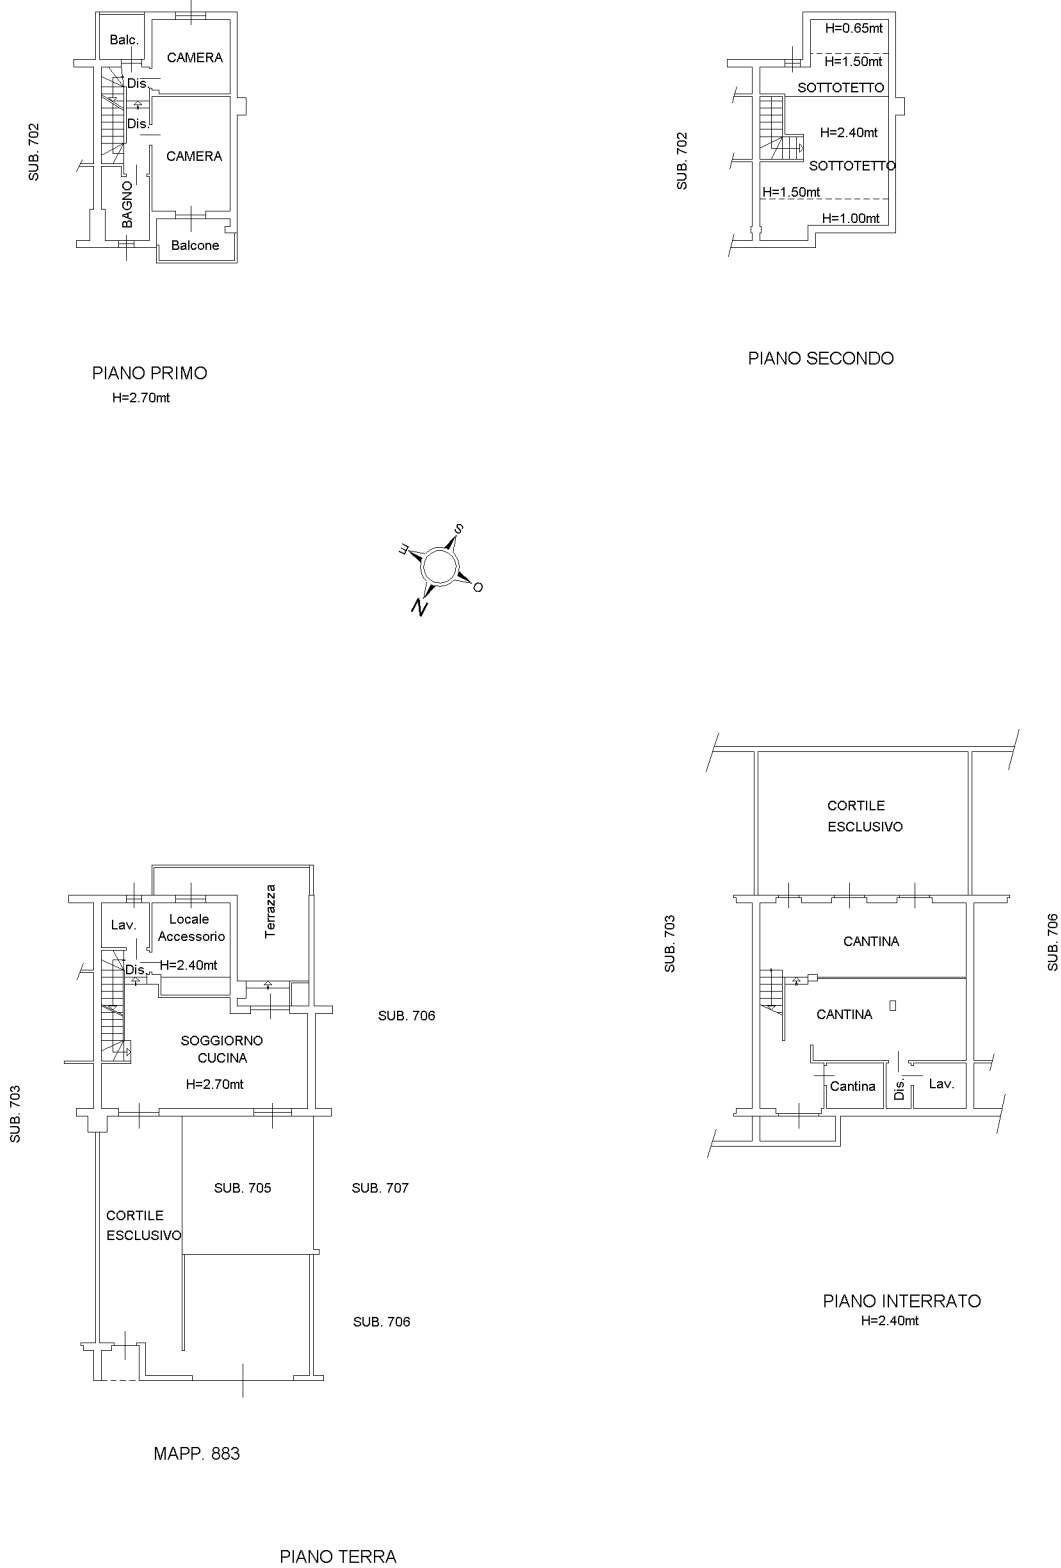

Catasto dei Fabbricati - Situazione al 01/04/2022 - Comune di CAMBIAGIO (B461) - < Foglio 3 - Particella 876 - Subalterno 704 >
VIA CARLO CATTANEO n. SN Piano S1-T - 1-2