

**Agenzia del Territorio
CATASTO FABBRICATI
Ufficio Provinciale di
Milano**

Dichiarazione protocollo n. MI0502145 del 08/08/2006

Planimetria di u.i.u. in Comune di Gessate

Via Sondrio

civ. SNC

Identificativi Catastali:

Sezione:

Foglio: 2

Particella: 381

Subalterno: 34

Compilata da:
Alberti Marco

Iscritto all'albo:
Geometri



Prov. Brescia

N. 4887

Scheda n. 1

Scala 1:200

Piano Interrato

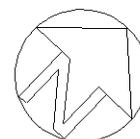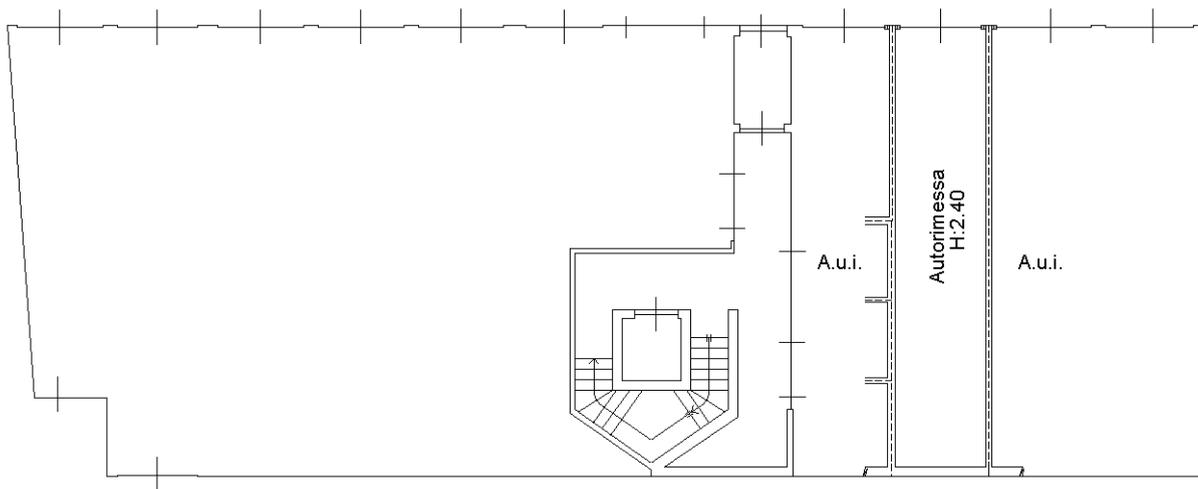

Ultima planimetria in atti

Data: 19/02/2020 - n. T773 - Richiedente: BRSCST63R60F2050

Totale schede: 1 - Formato di acquisizione: A4(210x297) - Formato stampa richiesto: A4(210x297)

Catasto dei Fabbricati - Situazione al 19/02/2020 - Comune di GESSATE (D995) - < Foglio: 2 - Particella: 381 - Subalterno: 34 >
 Firmato DA: **BRISONDRIA SINTOPIABRESIDIANI** Emesso Da: INFOCERT FIRMA QUALIFICATA 2 Serial#: 158a9b5

