

MODULARIO
F. sig. rand. 497



MINISTERO DELLE FINANZE
DIREZIONE GENERALE DEL CATASTO E DEI SERVIZI TECNICI ERARIALI

MOD. B (Nuovo Catasto Edilizio Urbano)

Lire
50


NUOVO CATASTO EDILIZIO URBANO

(R. DECRETO-LEGGE 13 APRILE 1939, N. 652)

Planimetria dell'immobile situato nel Comune di CASTELNOVO DEL FRIULI Via Mostacins n.50

Ditta
Allegata alla dichiarazione presentata all'Ufficio Tecnico Erariale di PORDENONE

ELABORATO PLANIMETRICO

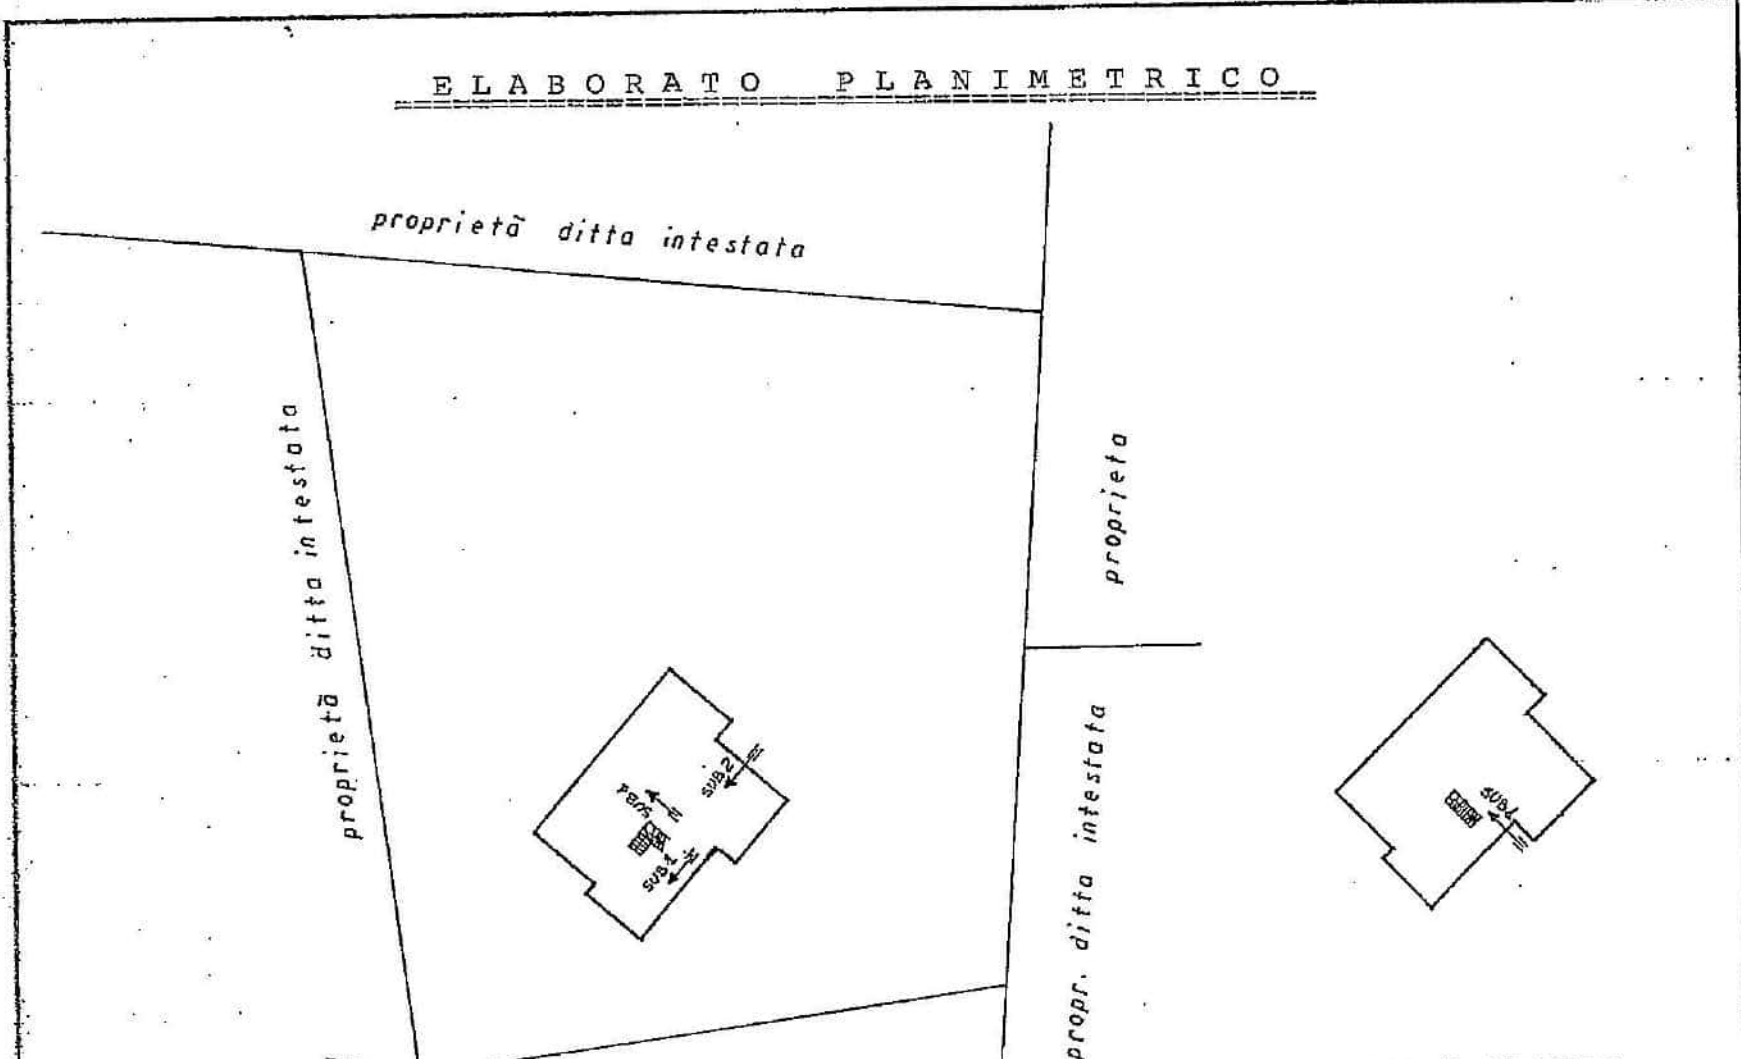


> Foglio 16 Particella 695 <
(c217) - Sez. urbana

PIANTA SCANTINATO CON CORTE

LEGENDA

- SUB 1 = Unità imm.n.1 abitazione PT
- SUB 2 = Unità imm.n.2 autorimessa SI
- SUB 3 = Corte comune ai SUB 1-2

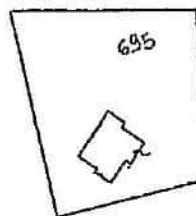

Estratto di Mappa
FG.16 Mapp.695
scala 1:2000

ORIENTAMENTO



SCALA DI I:500

SPAZIO RISERVATO PER LE ANNOTAZIONI D'UFFICIO

DATA - 6 NOV. 1985
PROT. N° 1562/B

Compilata dal Per. Ind.
(Titolo, nome e cognome del tecnico)

Iscritto all'Albo dei Per. Industriali
della Provincia di PORDENONE

DATA 28.10.1985

Firma:

Elaborato Planimetrico - Catasto dei Fabbricati - situazione al 02/11/2022 - Comune di CASERLINOVA DEL