


N=5035400

E=1510400

Ufficio Provinciale di Milano - Territorio Servizi Catastali - Direttore GIANLUCA SALAMONE

Vis. tel. (0,90 euro)

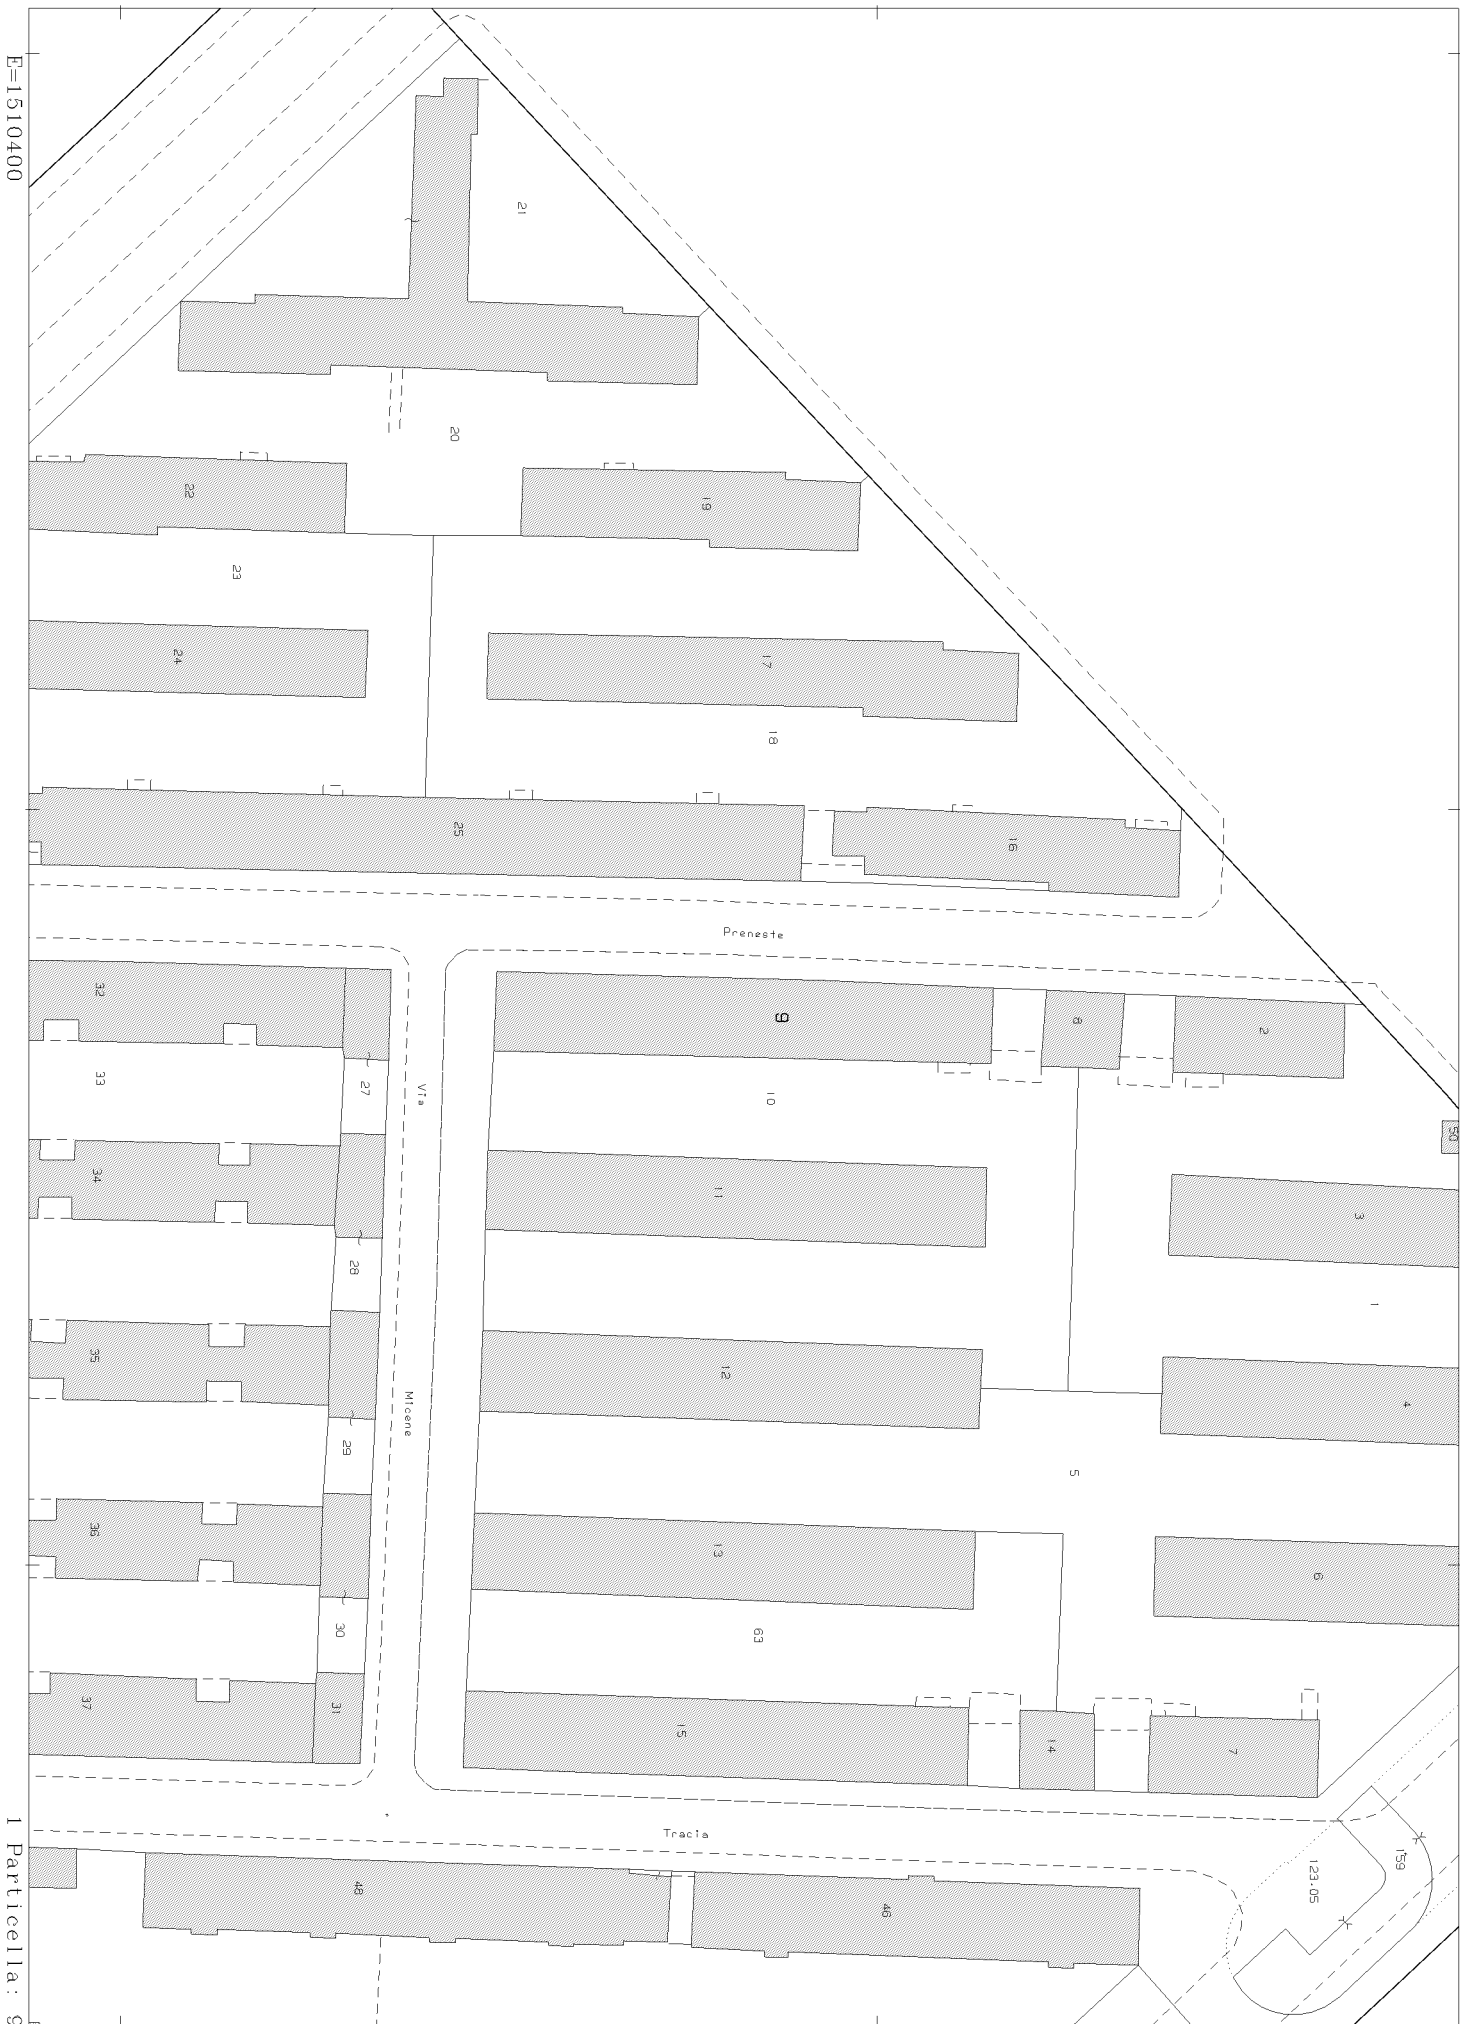

1 Particella: 9

22735693

26097

Via Preneste N. 6

UFFICIO REGIONALE AUTONOMO
DEI REGISTRI IMMOBILIARI
DELLA REGIONE LOMBARDA - MILANO



413493

CONDIZIONE ALLO
STATO DI FATTO

501271

PIANO 1°

Via Preneste

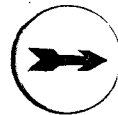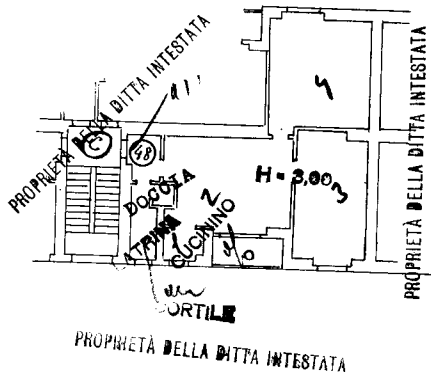

ORIENTAMENTO
RAPP. 1:200

IL CAPO SERVIZIO TECNICO
Dr. Ing. Carlo Paolo Sironi
 ISCRITTO AL R. ORDINE DEI PERITI E INGEGNERI
 DELLA REGIONE LOMBARDA - MILANO
 INCARICATO

Catasto dei Fabbricati - Situazione al 31/01/2021 - Comune di MILANO (F205) - < Foglio: 337 - Particella: 9 - Subalterno: 48 >
LIVELLO
VIA PRIVATA PRENESTE n. 6 piano: 1-S1;

Ultima planimetria in atti