

MODULARIO  
F. rig. rend. 497




MINISTERO DELLE FINANZE  
DIREZIONE GENERALE DEL CATASTO E DEI SS.TT.EE.  
**CATASTO EDILIZIO URBANO** (RDL 13-4-1939, n. 652)

MOD. BN (CEU)

LIRE  
**250**

Planimetria di u.i.u. in Comune di LISCATE via ..... civ. .....

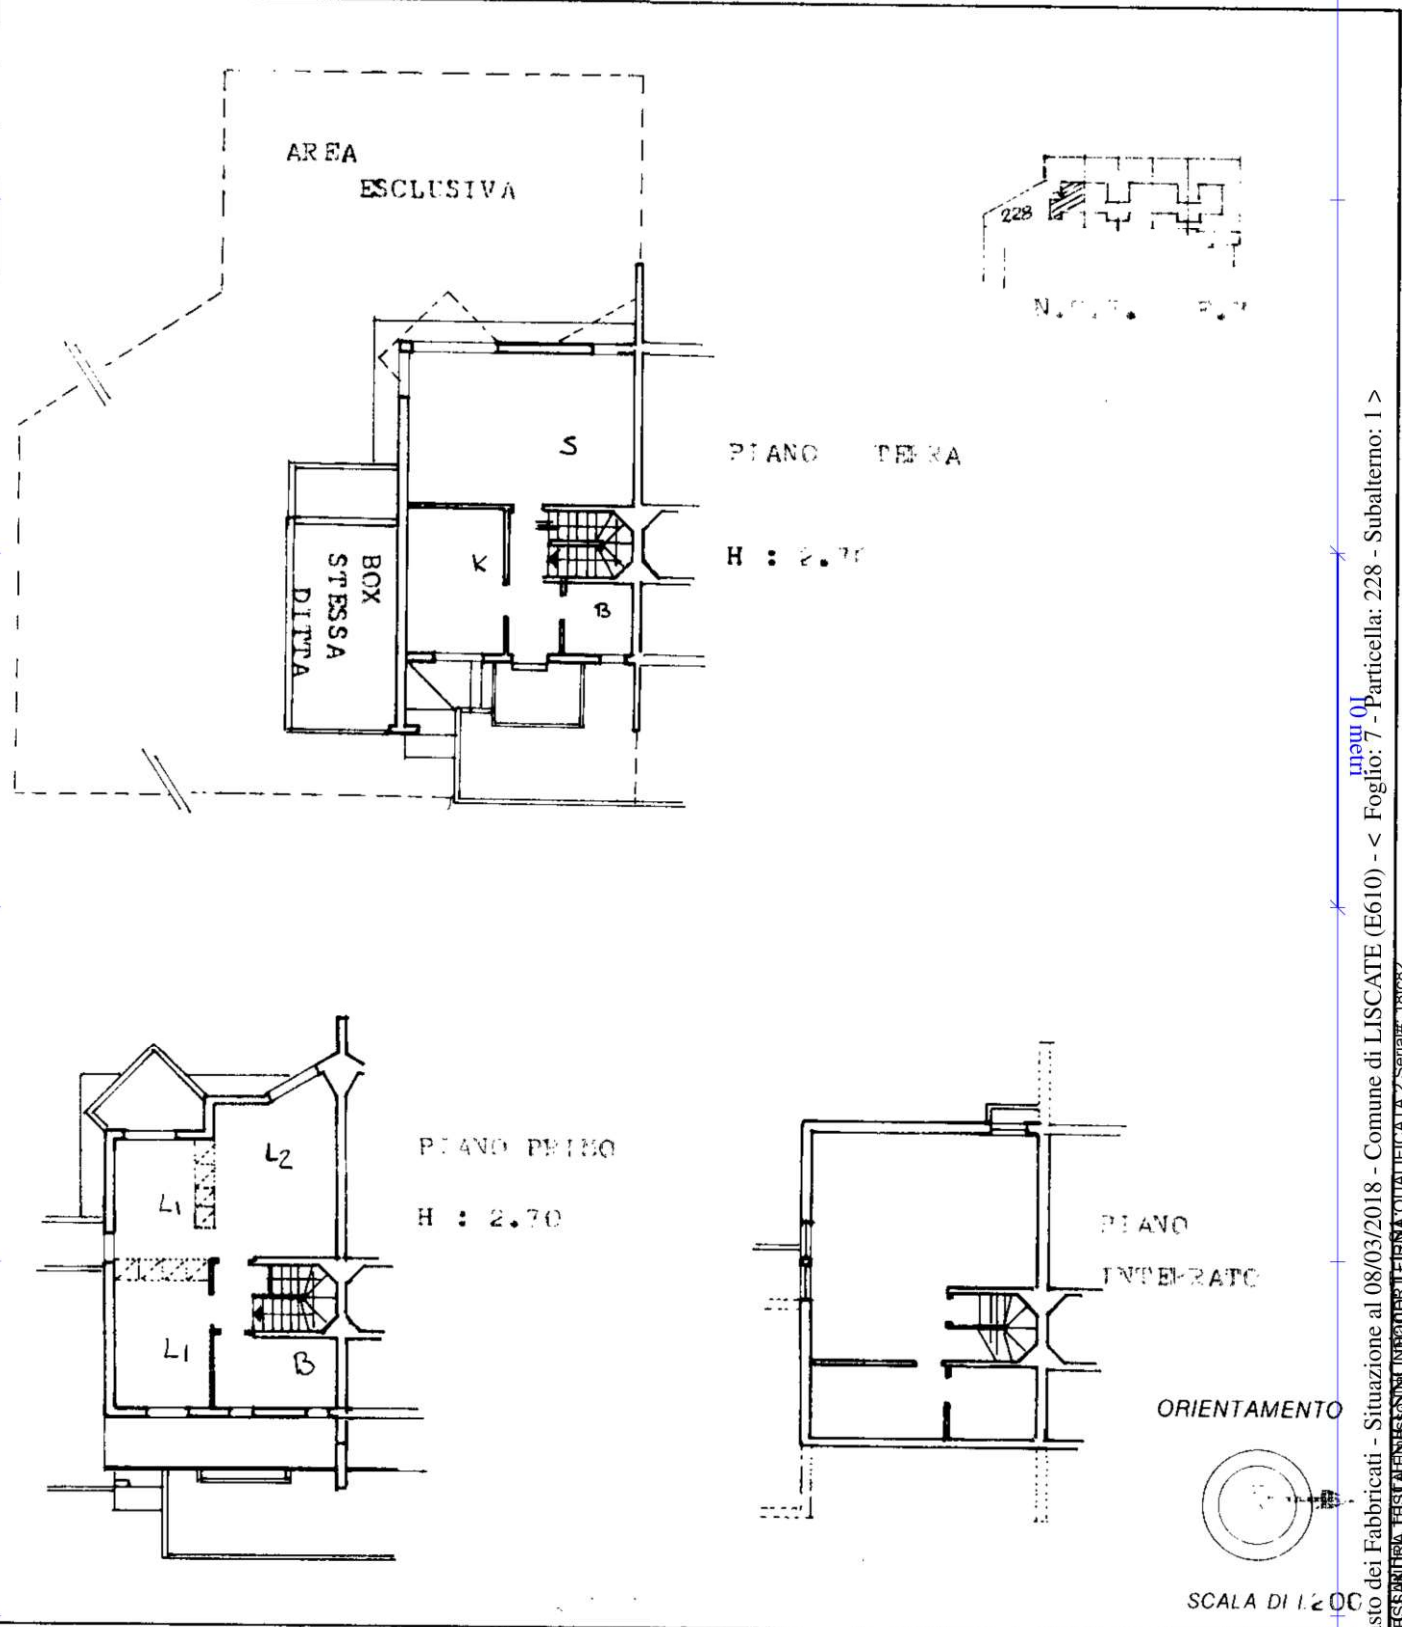

Catasto dei Fabbricati - Situazione al 08/03/2018 - Comune di LISCATE (E610) - < Foglio: 7 - Particella: 228 - Subalterno: 1 >  
Firmato DA ALESSANDRA TESTA IN PRESENZA DI UN PUBBLICO FIDUCIARIO QUALIFICATO 2 Serial# 181082

Roma - Istituto Poligrafico e Zecca dello Stato - P.V.

Dichiarazione di N.C. <input checked="" type="checkbox"/> Denuncia di variazione. <input type="checkbox"/> Ultima planimetria in atti <input type="checkbox"/>	Compilata dal ..... (Titolo, cognome e nome)	RISERVATO ALL'UFFICIO
Data presentazione: 27/06/1989 - Data: 08/03/2018 - n. T156054 - Richiedente: TSTLSN85R52F205R Totale schede: 1 - Formato di acquisizione: A4(210x297) - Formato stampa richiesto: A4(210x297) n. .... sub. ....	data ..... Firma .....	