



MINISTERO DELLE FINANZE

Mod. B (Nuovo Catasto Edilizio Urbano)

DIREZIONE GENERALE DEL CATASTO E DEI SERVIZI TECNICI ERARIALI



NUOVO CATASTO EDILIZIO URBANO

(R. DECRETI-LEGGI 11 APRILE 1976, N. 452)

Planimetria dell'immobile situato nel Comune di **PIANIGA** Via **ROMA, 54**

Ditta

Allegata alla dichiarazione presentata all'Ufficio Tecnico Erariale di **VENEZIA** Scheda N.°

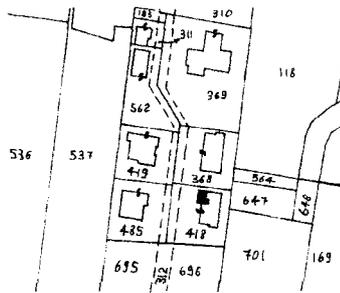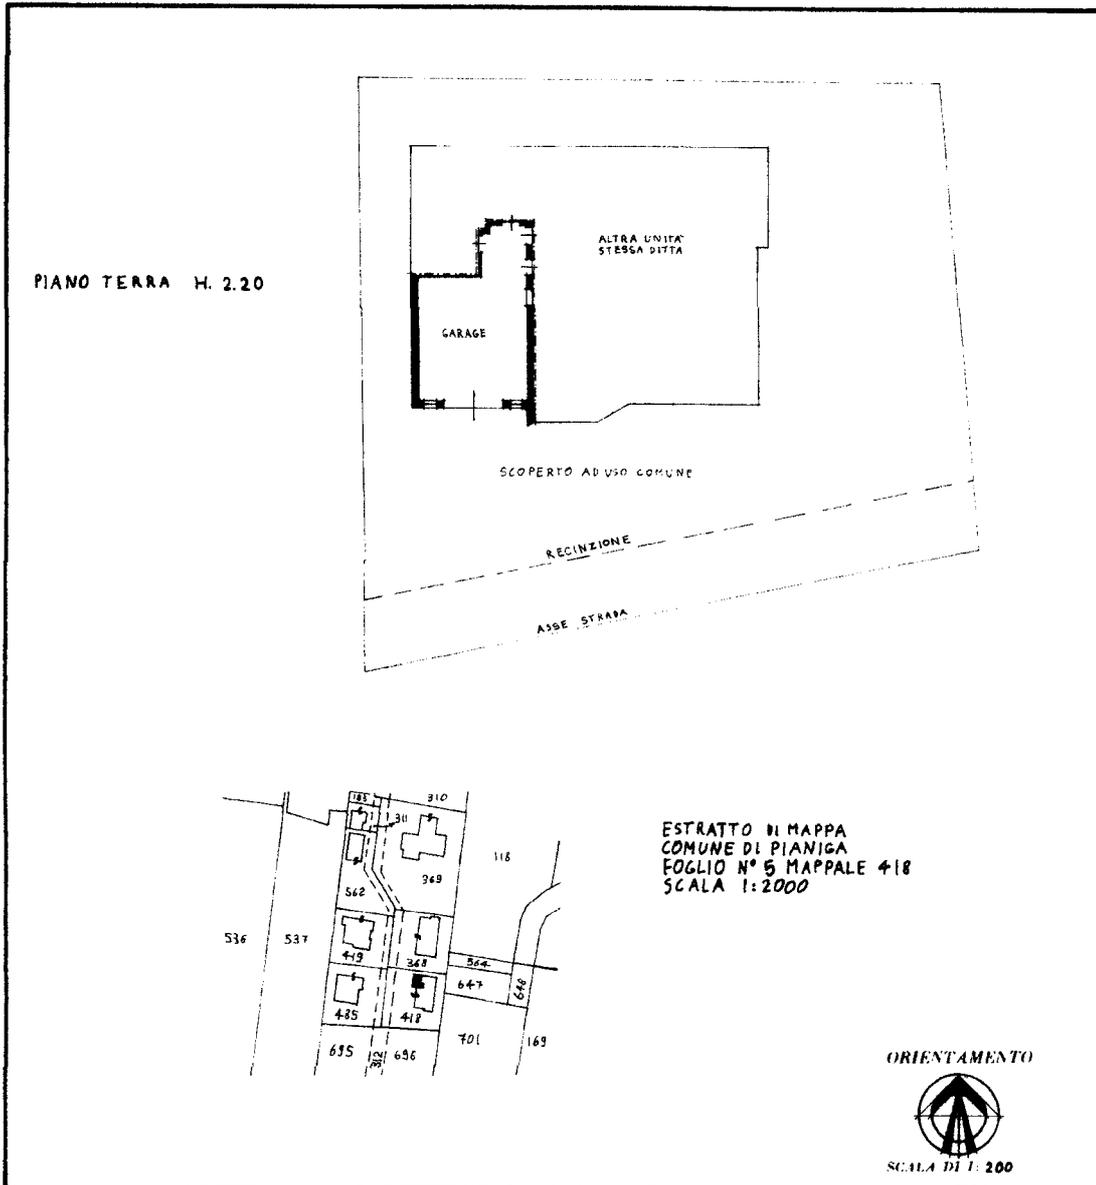

ESTRATTO DI MAPPA
COMUNE DI PIANIGA
FOGLIO N° 5 MAPPALE 418
SCALA 1:2000

ORIENTAMENTO



SCALA DI 1: 200

SOSTITUZIONE DELLA PLANIMETRIA F. 5 MAPP. 418 SUB. 1

Catasto dei Fabbricati - Situazione al 18/05/2023 - Comune di PIANIGA(G565) - < Foglio 5 - Particella 418 - Subaltemo 1 >
VIA ROMA n. 54 Piano T

SPAZIO RISERVATO PER LE ANNOTAZIONI D'UFFICIO	
DATA PROT. N°	ASSUME : FOLIO 5 MAPP. 418 SUB. 1
6527	

Compilata dal **GEOMETRA**
(Titolo, nome e cognome del tecnico)
ROBERTO BERRO
Iscritto all'Albo dei **GEOMETRI**
della Provincia di **VENEZIA**
DATA **16-07-1986**
Firma: *Roberto Berro*

Ultima planimetria in atti



MINISTERO DELLE FINANZE

Mod. B (Nuovo Catasto Edilizio Urbano)

DIREZIONE GENERALE DEL CATASTO E DEI SERVIZI TECNICI ERARIALI

NUOVO CATASTO EDILIZIO URBANO


(R. DECRETO-LEGGE 14 APRILE 1976, N. 452)

Planimetria dell'immobile situato nel Comune di **PIANIGA** Via **ROMA, 54**

Ditta **[REDACTED]**

Allegata alla dichiarazione presentata all'Ufficio Tecnico Erariale di **VENEZIA**

Scheda N.°

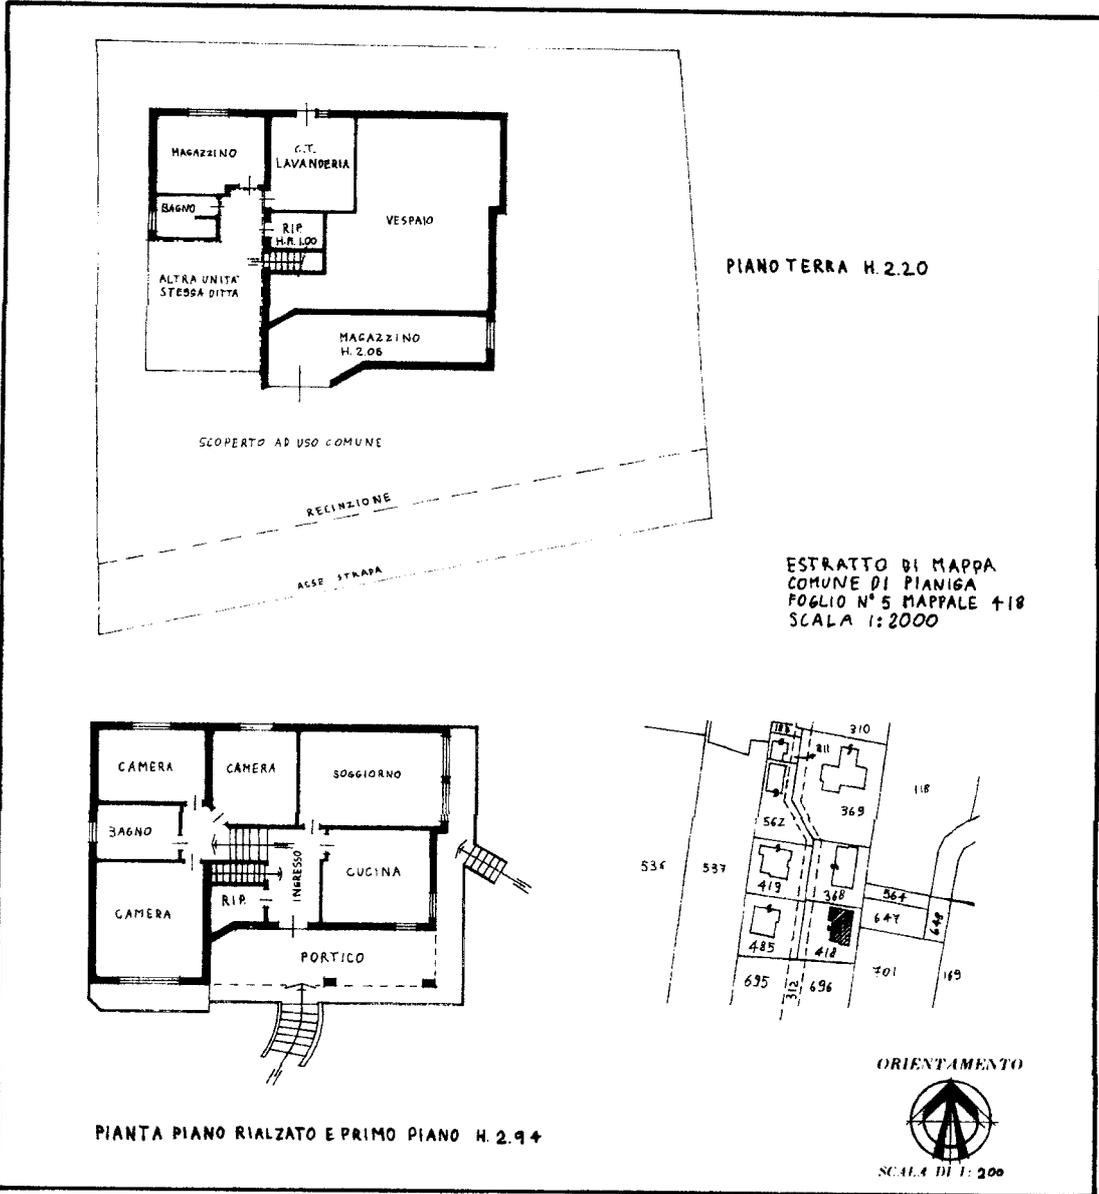

SOSTITUZIONE DELLA PLANIMETRIA F, 5 MAPP. 418 SUB 2

SPAZIO RISERVATO PER LE ANNOTAZIONI D'UFFICIO	
DATA PROT. N°	ASSUME : FOGLIO 5 MAPP. 418 SUB. 2
6528	

Compilata dal **GEOMETRA**
(Titolo, nome e cognome del tecnico)
ROBERTO BERRO
Iscritto all'Albo dei **GEOMETRI**
della Provincia di **VENEZIA**
DATA **16.07.1986**
Firma: *Roberto Berro*

Ultima planimetria in atti