

Agenzia delle Entrate
CATASTO FABBRICATI
Ufficio Provinciale di
Venezia

Dichiarazione protocollo n. VE0016637 del 19/02/2020

Planimetria di u.i.u. in Comune di Chioggia

Strada San Marco

civ. 629

Identificativi Catastali:

Sezione:

Foglio: 26

Particella: 3221

Subalterno: 6

Compilata da:
De Bei Michele

Iscritto all'albo:
Geometri

Prov. Venezia


N. 1786

Scheda n. 1


Scala 1:200




PIANO TERRA
H=3.83

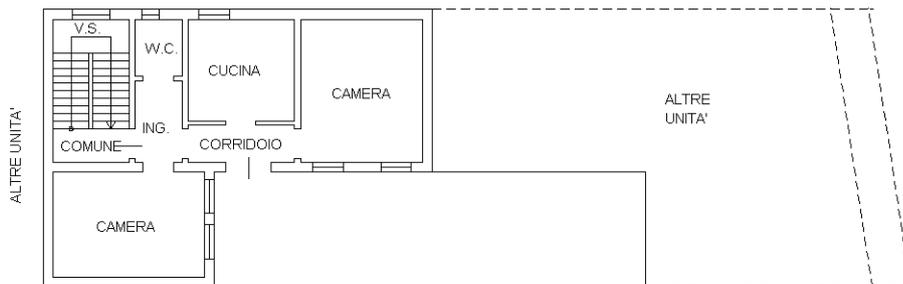


PIANO PRIMO
H=3,00

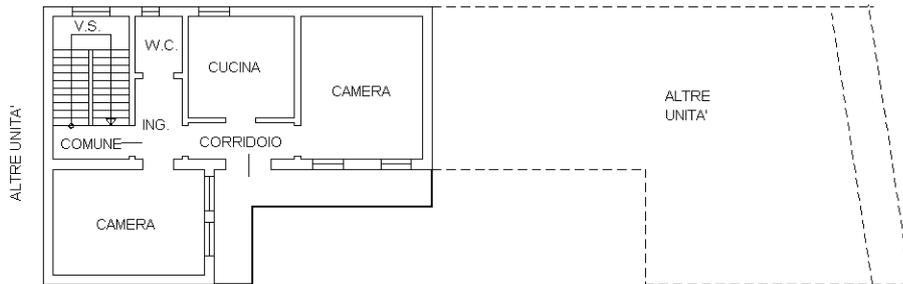

PIANO SECONDO
H=3.00

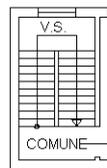

PIANO TERZO
H=3.00

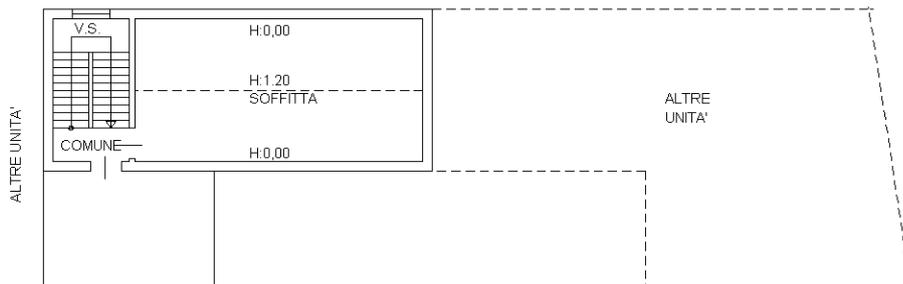

PIANO QUARTO
H=3.00



Ultima planimetria in atti

Agenzia delle Entrate
CATASTO FABBRICATI
Ufficio Provinciale di
Venezia

Dichiarazione protocollo n. VE0016637 del 19/02/2020

Planimetria di u.i.u. in Comune di Chioggia

Strada San Marco

civ. 629

Identificativi Catastali:

Sezione:

Foglio: 26

Particella: 3221

Subalterno: 7

Compilata da:
De Bei Michele

Iscritto all'albo:
Geometri

Prov. Venezia


N. 1786

Scheda n. 1


Scala 1:200




PIANO TERRA
H=3.83

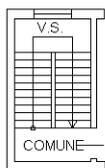


PIANO PRIMO
H=3.00

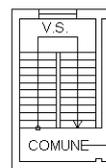


PIANO SECONDO
H=3.00

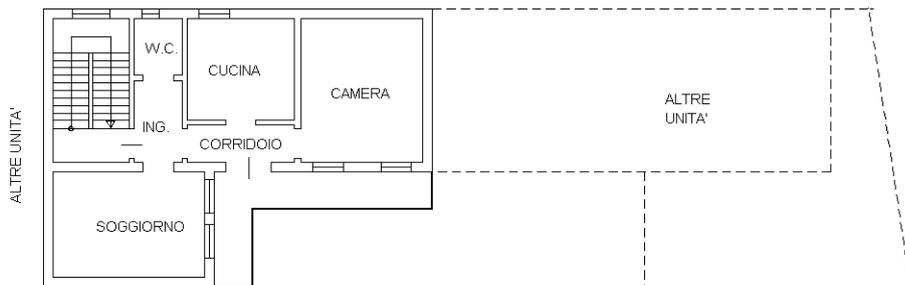

PIANO TERZO
H=3.00

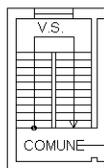

PIANO QUARTO
H=3.00

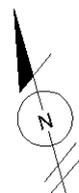

Catasto dei Fabbricati - Situazione al 12/06/2023 - Comune di CHIOGGIA (C638) - < Foglio 26 - Particella 3221 - Subalterno 7 >
STRADA SAN MARCO n. 629 Piano T-3

Ultima planimetria in atti

