

**Agenzia del Territorio
CATASTO FABBRICATI
Ufficio Provinciale di
Venezia**

Dichiarazione protocollo n. VE0006720 del 14/01/2008

Planimetria di u.i.u. in Comune di Camponogara

Via Viii Marzo

civ. SNC

Identificativi Catastali:

Sezione:

Foglio: 10

Particella: 1599

Subalterno: 10

Compilata da:

Tombola Giancarlo

Iscritto all'albo:

Architetti

Prov. Padova

N. 652

Scheda n. 1

Scala 1:200



PIANO PRIMO H=2.70



PIANO SECONDO H=2.40



Ultima planimetria in atti

**Agenzia del Territorio
CATASTO FABBRICATI
Ufficio Provinciale di
Venezia**

Dichiarazione protocollo n. VE0006720 del 14/01/2008

Planimetria di u.i.u. in Comune di Camponogara

Via Viii Marzo

civ. SNC

Identificativi Catastali:

Sezione:

Foglio: 10

Particella: 1599

Subalterno: 14

Compilata da:

Tombola Giancarlo

Iscritto all'albo:


Architetti

Prov. Padova

N. 652

Scheda n. 1

Scala 1:200

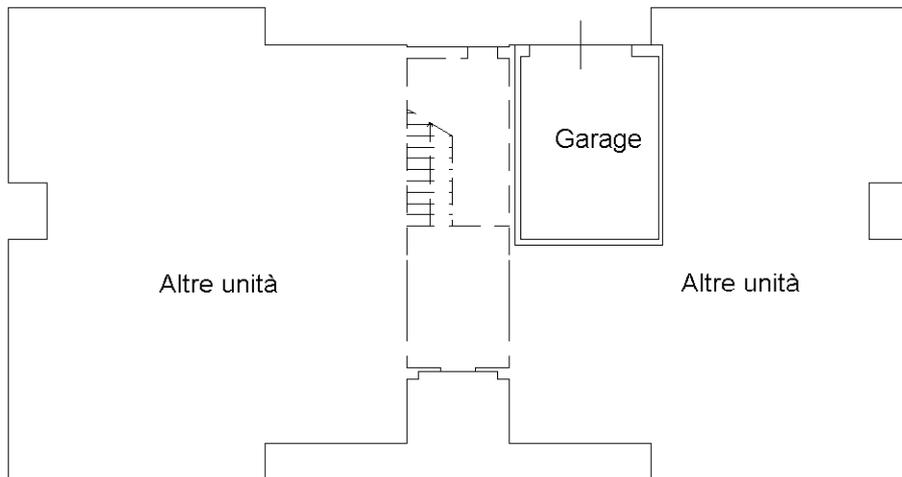

PIANO TERRA H=2.70



Ultima planimetria in atti