

Agenzia delle Entrate
CATASTO FABBRICATI
 Ufficio Provinciale di
 Milano

Dichiarazione protocollo n. MI0089354 del 01/03/2016

Planimetria di u.i.u. in Comune di Segrate

Strada Settima San Felice

civ. 33

Identificativi Catastali:

Sezione:

Foglio: 44

Particella: 85

Subalterno: 703

Compilata da:

Riccardi Sirtori Giovanni Vincenzo

Iscritto all'albo:

Geometri

Prov. Milano

N. 08449


Scheda n. 1

Scala 1:200

PIANO SECONDO

H. 3.00 mt


FRONTE SU SETTIMA STRADA

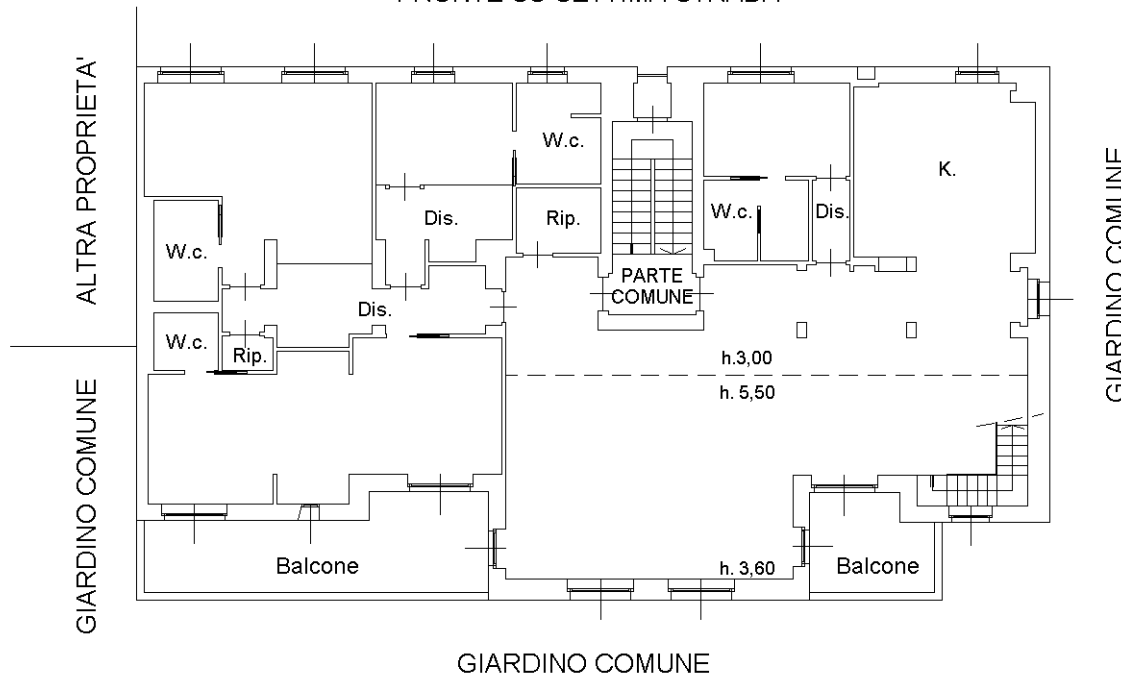

PIANO TERZO

Sottotetto

FRONTE SU SETTIMA STRADA

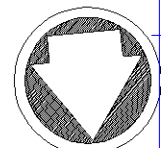

Ultima planimetria in atti