

**Agenzia del Territorio
CATASTO FABBRICATI
Ufficio Provinciale di
Ancona**

Dichiarazione protocollo n. 000121716 del 13/05/2002

Planimetria di u.i.u. in Comune di Ancona

Viale Cristoforo Colombo

**ALLEGATO 9
RES 78/2023**
civ. 38

Identificativi Catastali:

Sezione:

Foglio: 42

Particella: 147

Subalterno: 9

Compilata da:
Cerioni Enrico


Iscritto all'albo:
Geometri

Prov. Ancona

N. 1323

Scheda n. 1 Scala 1:100

PLANIMETRIA CATASTALE CON EVIDENZA DELLE DIFFORMITA' RILEVATE IL 20/06/2023

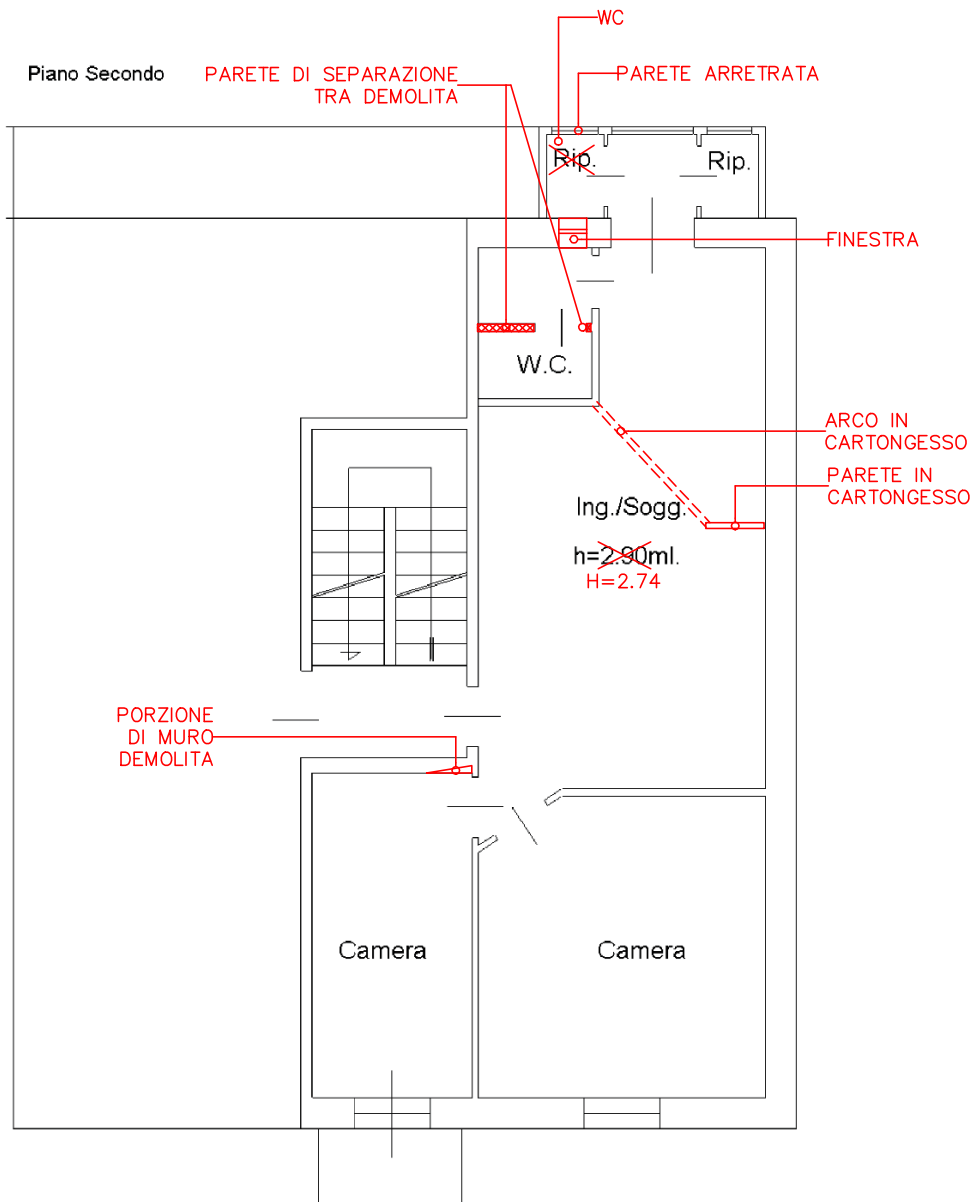

Catasto dei Fabbricati - Situazione al 30/05/2023 - Comune di ANCONA(A271) - < Foglio 42 - Particella 147 - Subalterno 9 - VIALE CRISTOFORO COLOMBO n. 38 Piano 2