

MODULARIO  
F. - Cat. S.T. - 481




MINISTERO DELLE FINANZE  
DIREZIONE GENERALE DEL CATASTO E DEI SERVIZI TECNICI ERARIALI

Lire  
20

# 38 NUOVO CATASTO EDILIZIO URBANO

(R. DECRETO-LEGGE 13 APRILE 1939, N. 662)

Planimetria dell'immobile situato nel Comune di Ancona Via G. Bruno n. 5  
Ditta SORCI GUERRINO e FIORI SETTIMIO  
Allegata alla dichiarazione presentata all'Ufficio Tecnico Erariale di Ancona

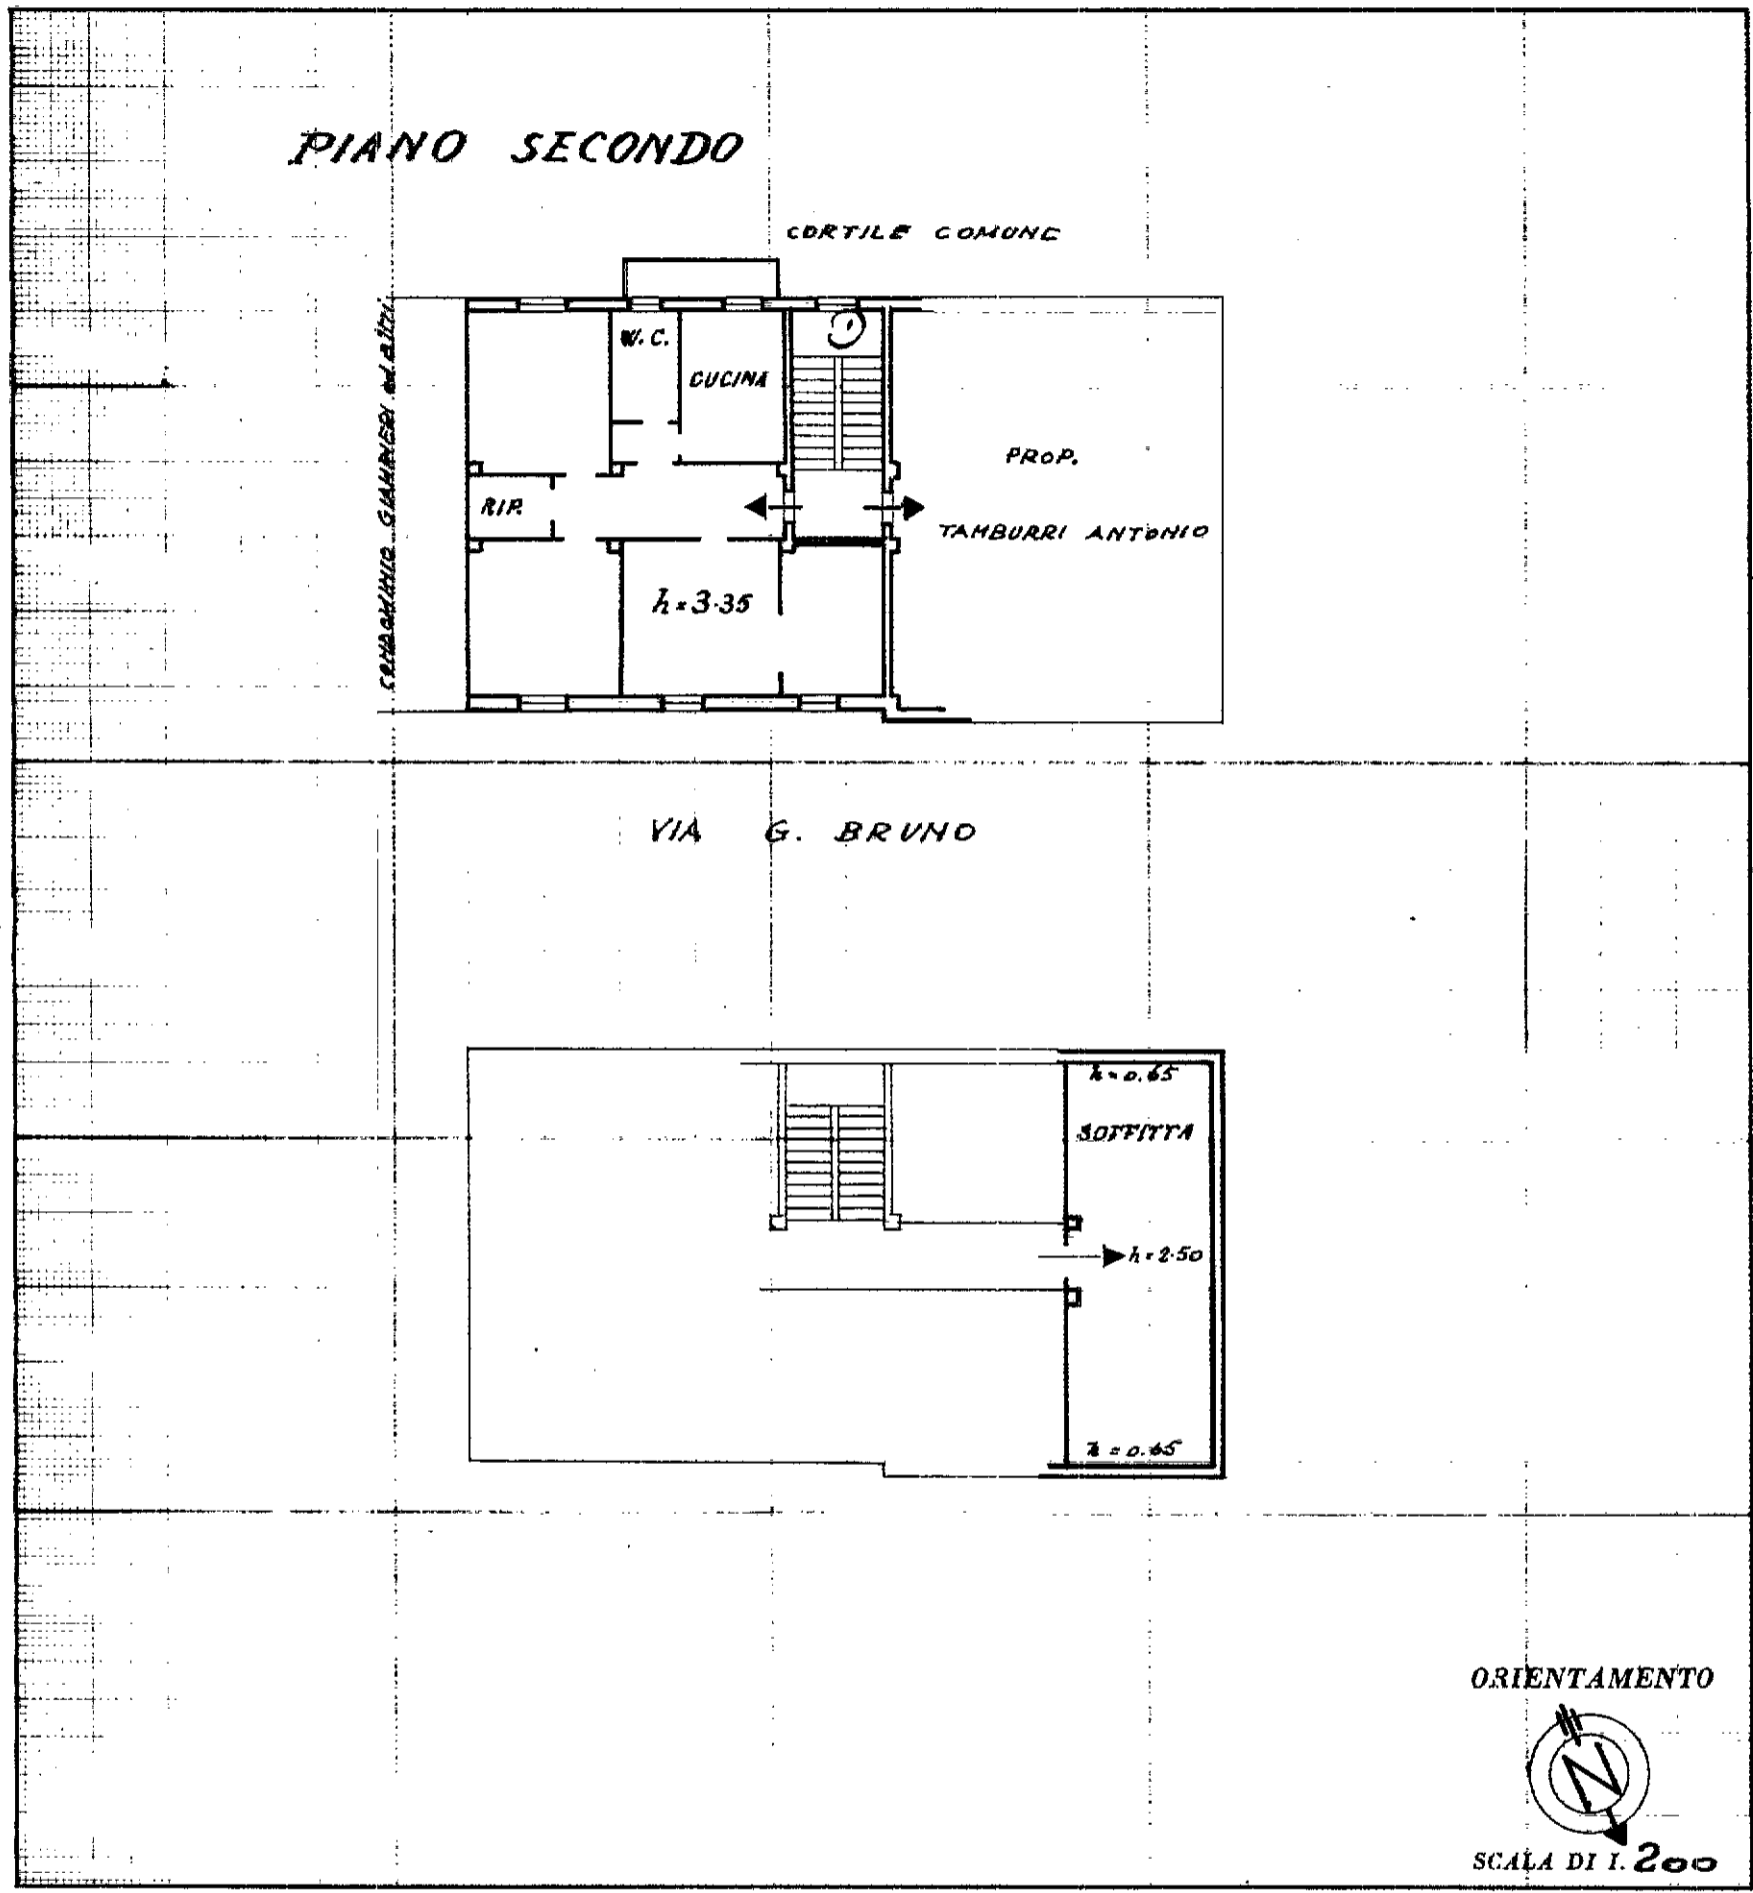

*accettabile*

ORIENTAMENTO



SCALA DI 1.200

SPAZIO RISERVATO PER LE ANNOTAZIONI D'UFFICIO

DATA PROT. Mod. 82-N° <u>10237</u> <i>[Signature]</i>	<u>36</u> <u>176/6</u>
---	------------------------

Compilata dall'Ing. GIUSEPPE ZAMPIGA  
(Titolo, nome e cognome del tecnico)  
Iscritto all'Albo degli ingegneri  
della Provincia di Ancona  
DATA \_\_\_\_\_  
Firma: [Signature]