

MODULARIO
F. - Cat. S.T. - 481



MINISTERO DELLE FINANZE
DIREZIONE GENERALE DEL CATASTO E DEI SERVIZI TECNICI ERARIALI

Lire
20


38 NUOVO CATASTO EDILIZIO URBANO

(R. DECRETO-LEGGE 13 APRILE 1939, N. 662)

Planimetria dell'immobile situato nel Comune di Ancona Via G. Bruno n. 5

Ditta [REDACTED]

Allegata alla dichiarazione presentata all'Ufficio Tecnico Erariale di Ancona

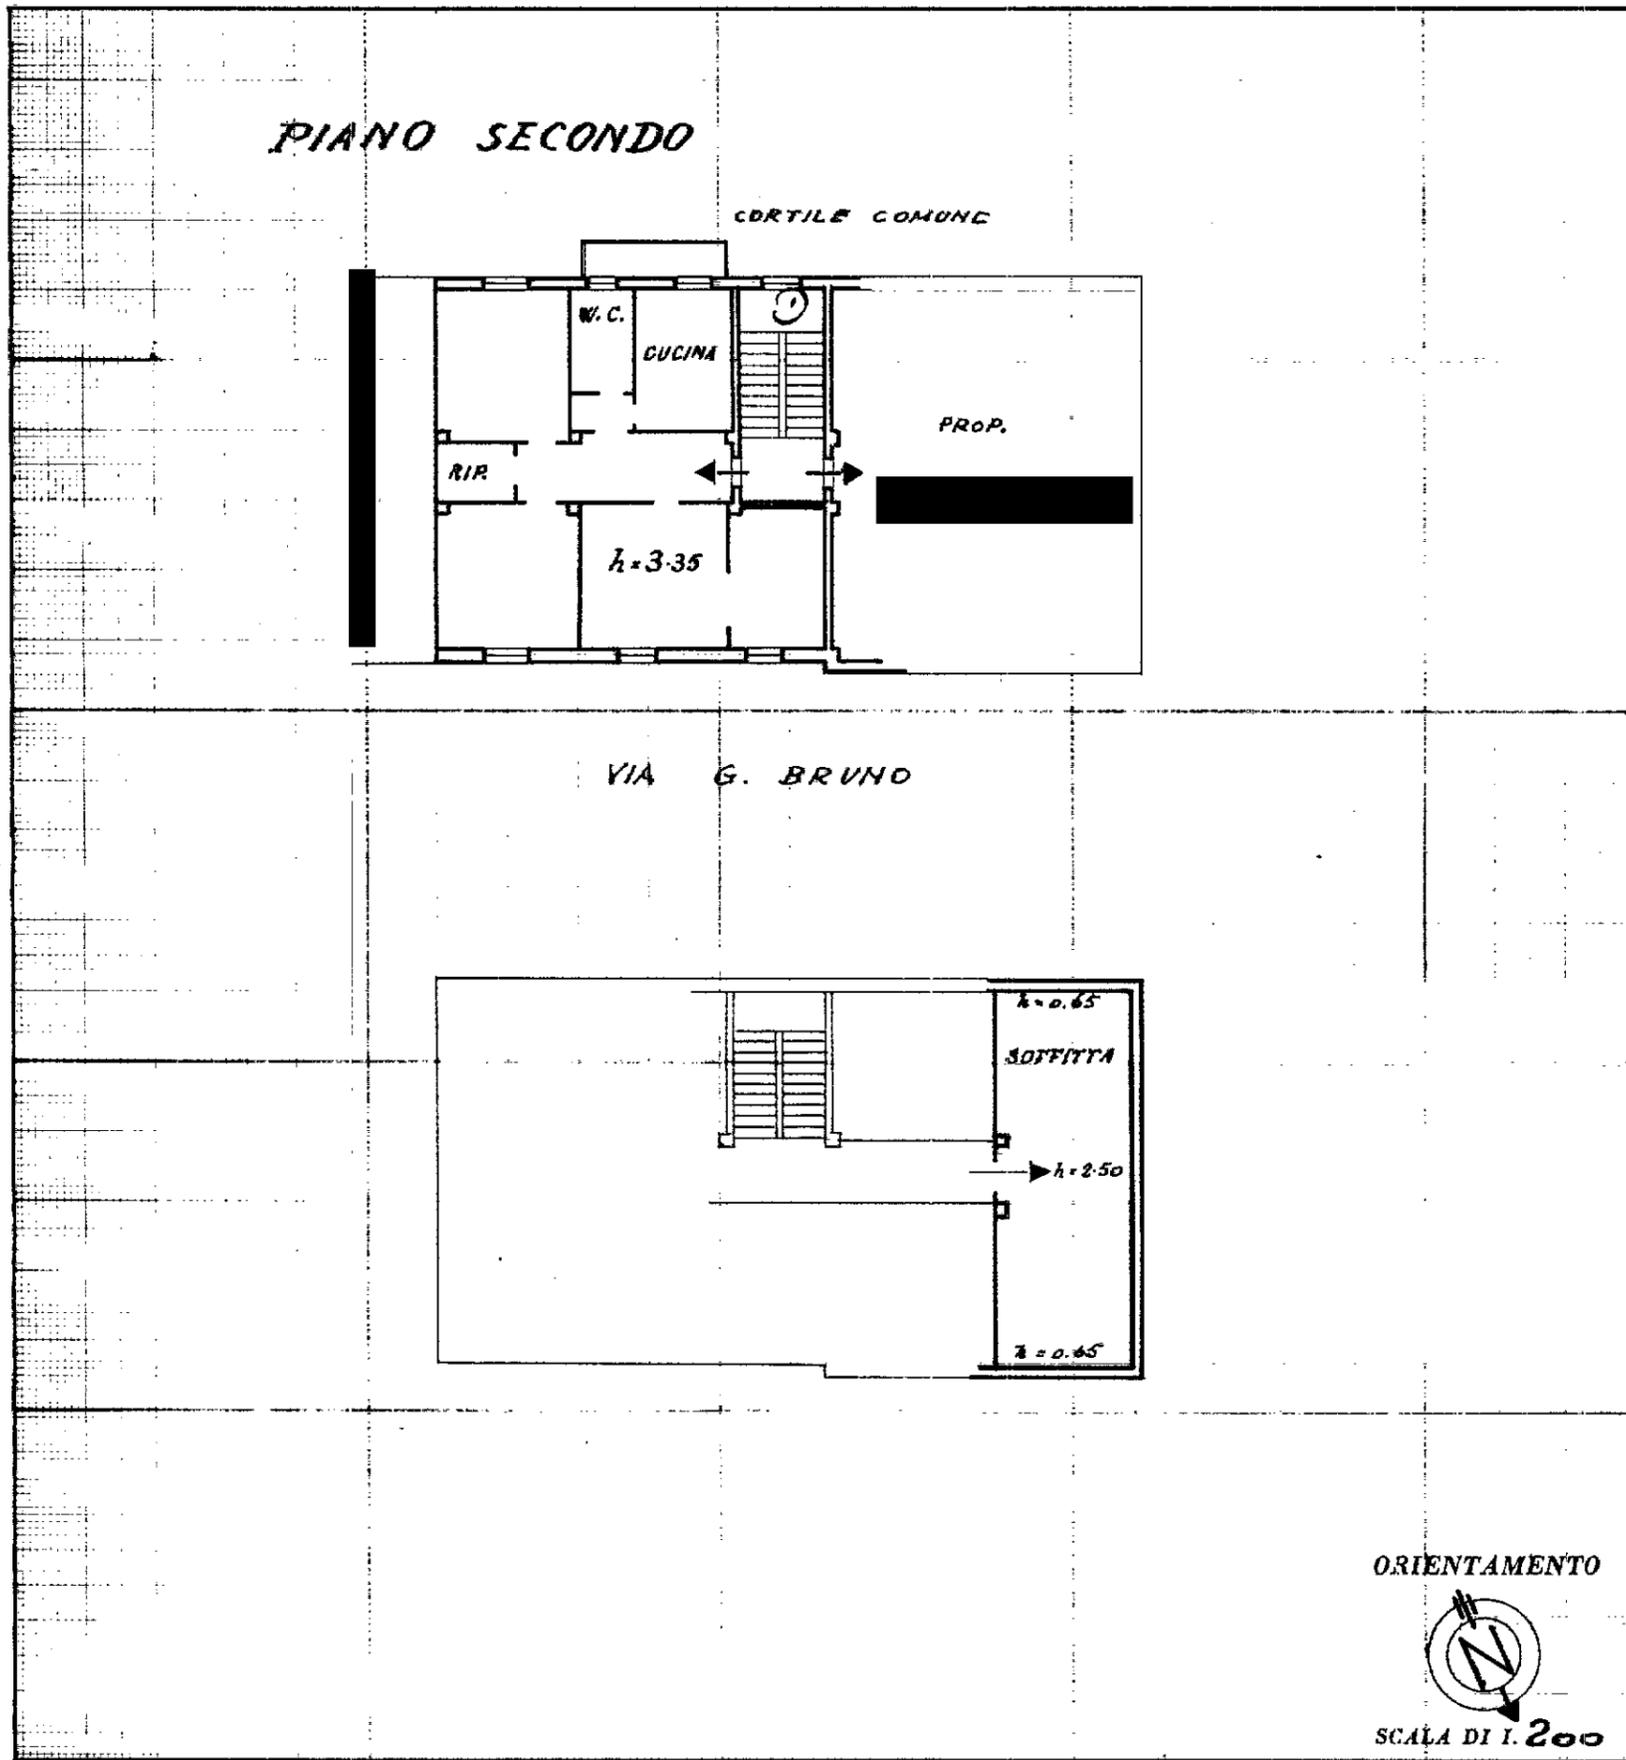

accettabile

SPAZIO RISERVATO PER LE ANNOTAZIONI D'UFFICIO

DATA PROT. Mod. 82-N° <u>10237</u> <i>[Signature]</i>	<u>36</u> <u>176/6</u>
---	------------------------

Compilata dall'Ing. [REDACTED]
(Titolo, nome e cognome del tecnico)

Iscritto all'Albo degli ingegneri
della Provincia di Ancona

DATA _____
Firma: [Signature]