

Agenzia delle Entrate
CATASTO FABBRICATI
Ufficio Provinciale di
Ancona

Dichiarazione protocollo n. _____ del _____

Comune di Ancona

Via Pesaro

civ. 8

Identificativi Catastali:

Sezione:

Foglio: 38

Particella: 272

Subalterno: 20

Compilata da:
Cesaroni Carlo

Iscritto all'albo:
Ingegneri


Prov. Ancona

N. 2851

Planimetria

Scheda n. 1

Scala 1:200

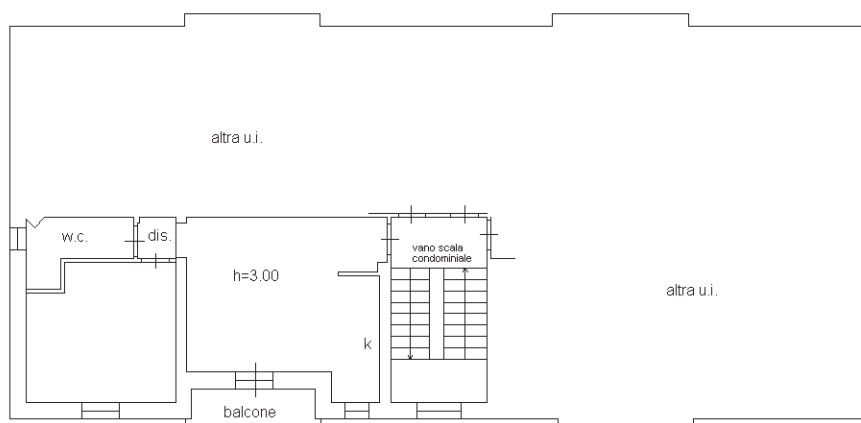

PIANO PRIMO



Agenzia delle Entrate
CATASTO FABBRICATI
Ufficio Provinciale di
Ancona

Dichiarazione protocollo n. _____ del _____

Comune di Ancona

Via Pesaro

civ. 8

Identificativi Catastali:

Sezione:

Foglio: 38

Particella: 272

Subalterno: 21

Compilata da:
Cesaroni Carlo

Iscritto all'albo:
Ingegneri


Prov. Ancona

N. 2851

Planimetria

Scheda n. 1

Scala 1:200

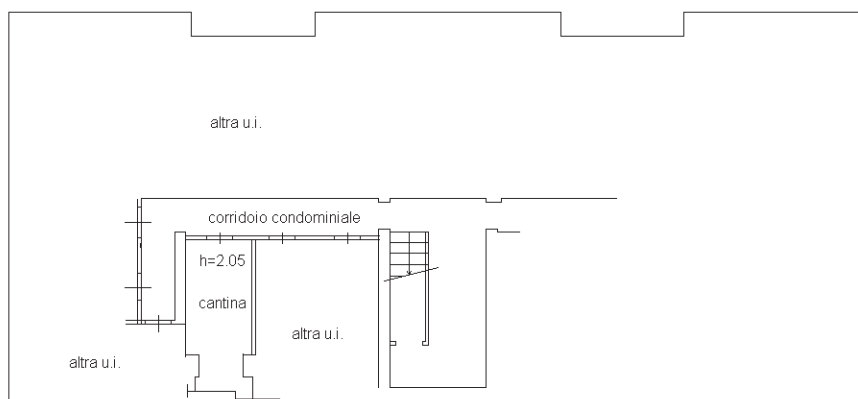

VIA PESARO

PIANO SOTTOSTRADA PRIMO

