



MINISTERO DELLE FINANZE  
DIREZIONE GENERALE DEL CATASTO E DEI SERVIZI TECNICI ERARIALI

# ACCERTAMENTO GENERALE DELLA PROPRIETA' IMMOBILIARE URBANA

(R. DECRETO LEGGE 13 APRILE 1939-XVII N°652)

Planimetria degli immobili urbani denunciati con la Scheda N° 21180070

Comune **PORDENONE**

Ditta \_\_\_\_\_

Via \_\_\_\_\_

<sup>m</sup> Segnare cognome, nome, paternita' del solo primo intestatario

ACCERTAMENTO GENERALE DELLA PROPRIETA' IMMOBILIARE URBANA

(R.D.L. 13 aprile 1939-XVII, n. 652)

COMUNE


di \_\_\_\_\_

Talloncino di riscontro  
DELLA

SCHEDA NUMERO

528  
21180070

AVVERTENZA: Il presente talloncino deve essere incollato a cura del dichiarante sulle planimetrie (riproducendo la unita' immobiliare denunciata con la presente scheda) da presentare al sensi dell'articolo 7 del R.D.L. 13 aprile 1939-XVII, n. 652.

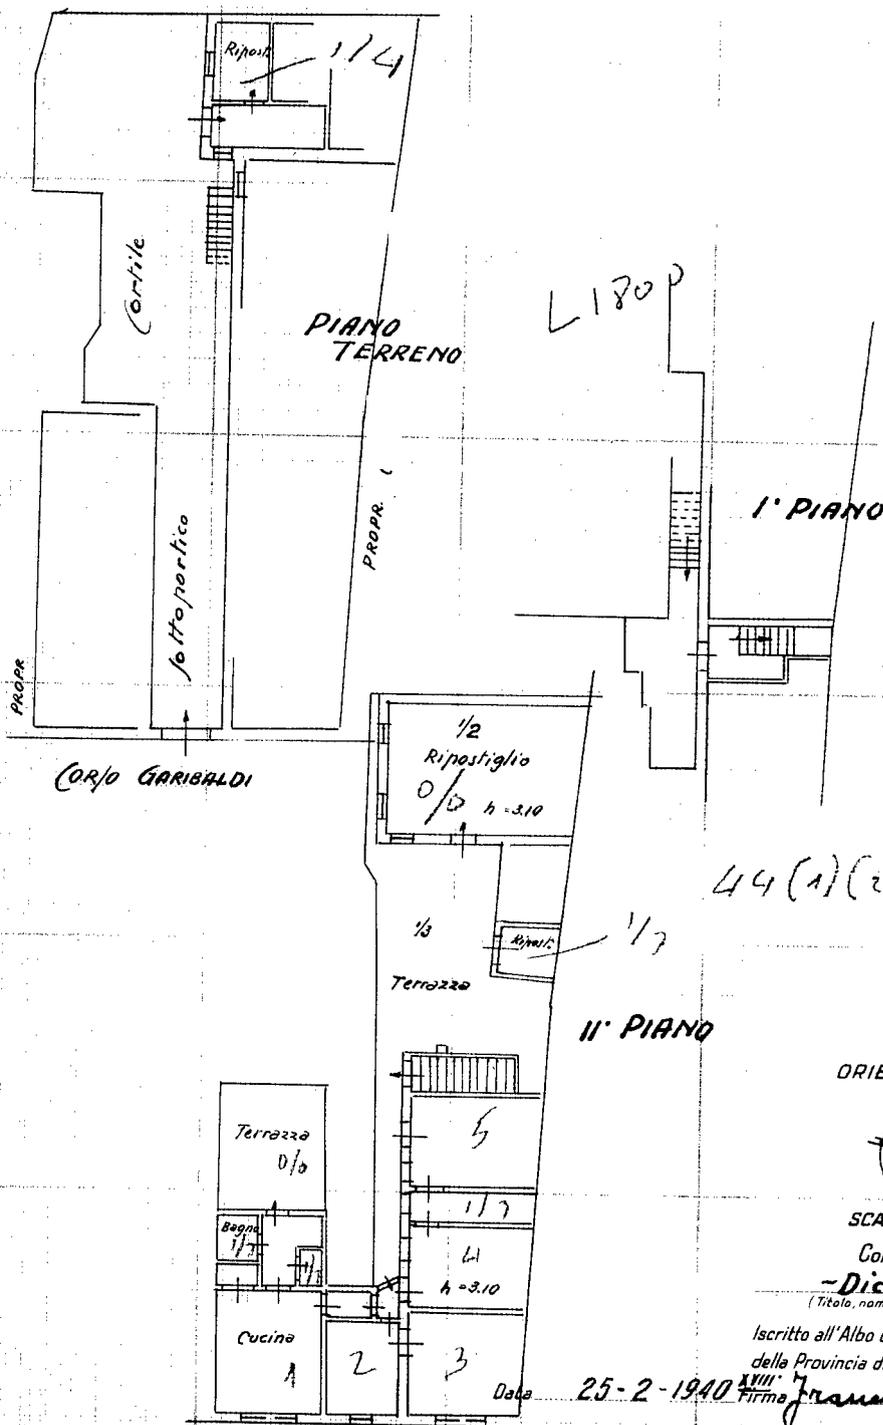

ORIENTAMENTO



SCALA di 1:200

Compilata da:  
**-Dichiarante-**  
(Titolo, nome e cognome del tecnico)

Iscritto all'Albo de

della Provincia di \_\_\_\_\_

Data 25-2-1940

Firma *Francesco August*

Ultima planimetria in atti

Catasto dei Fabbricati - Situazione al 26/10/2021 - Comune di PORDENONE (G888) - < Foglio: 20 - Particella: 44 - Subalterno: 5 >  
CORSO GIUSEPPE GARIBALDI n. 43 piano: T-1-2;