

**Agenzia del Territorio
CATASTO FABBRICATI
Ufficio Provinciale di
Venezia**

Dichiarazione protocollo n. VE0009530 del 16/01/2008

Planimetria di u.i.u. in Comune di Chioggia

Via Brondolo

civ. 24

Identificativi Catastali:

Sezione:
Foglio: 41
Particella: 202
Subalterno: 16

Compilata da:

Boscolo Meo Enzo

Iscritto all'albo:
Geometri


Prov. Venezia

N. 975



Scheda n. 1

Scala 1:200

PIANO PRIMO H=3.12m.

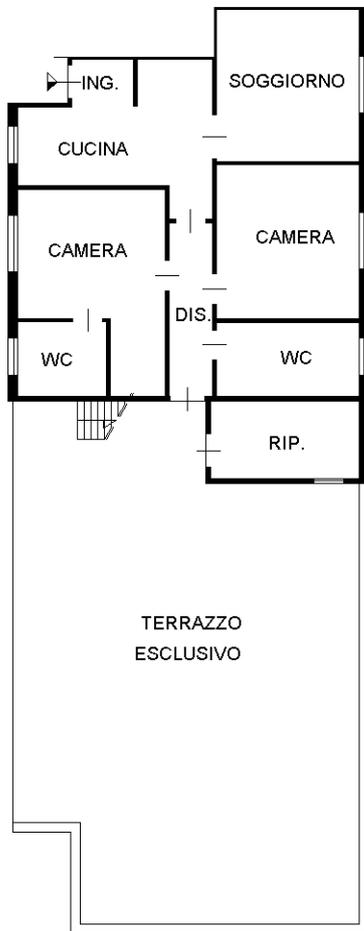

PIANO SOTTOTETTO

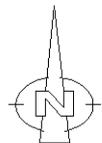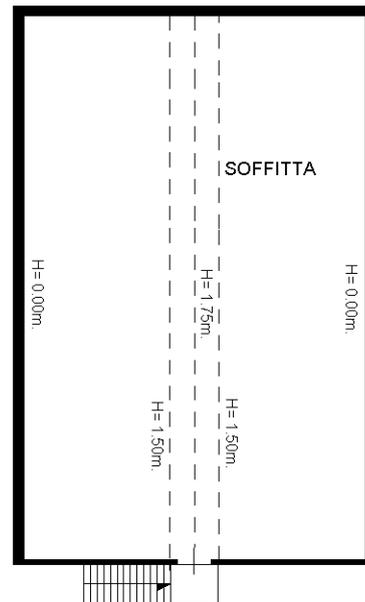

Ultima planimetria in atti

Data: 04/11/2021 - n. T143389 - Richiedente: CRPDLF64S15C383C

Totale schede: 1 - Formato di acquisizione: A4(210x297) - Formato stampa richiesto: A4(210x297)

Catasto dei Fabbricati - Situazione al 04/11/2021 - Comune di CHIOGGIA (C638) - < Foglio: 41 - Particella: 202 - Subalterno: 16
LOCALITA' BRONDOLLO n. 24 piano: 1;