

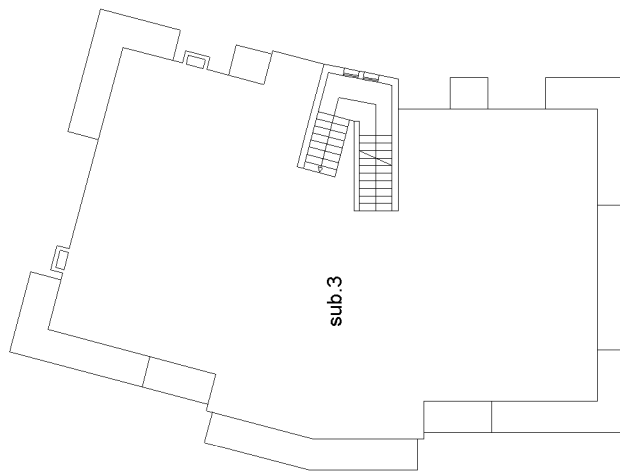


<b>ELABORATO PLANIMETRICO</b>	Compilato da: Mulonia Roberto	Iscritto all'albo: Geometri	Prov. Venezia	N. 1686
Comune di Chioggia	Sezione: Foglio: 69	Particella: 848	Progetto n. 19/10/2011	del
Dimostrazione grafica dei subalterni			Tipo Mappale n.	Scala 1 : 200

Piano Primo

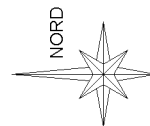

Piano Secondo

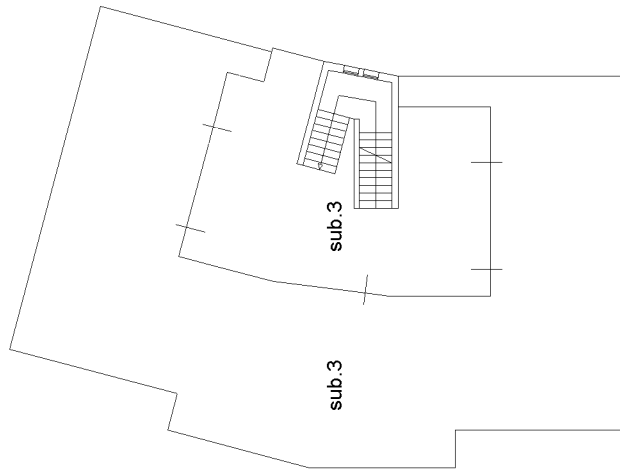

**Agenzia del Territorio  
CATASTO FABBRICATI  
Ufficio Provinciale di  
Venezia**

Dichiarazione protocollo n. VE0236988 del 19/10/2011

Planimetria di u.i.u. in Comune di Chioggia

Strada Statale Romea

civ. 120

Identificativi Catastali:

Sezione:

Foglio: 69

Particella: 848

Subalterno: 2

Compilata da:

Mulonia Roberto

Iscritto all'albo:

Geometri


Prov. Venezia

N. 1686


Scheda n. 1

Scala 1:200


### Piano Interrato

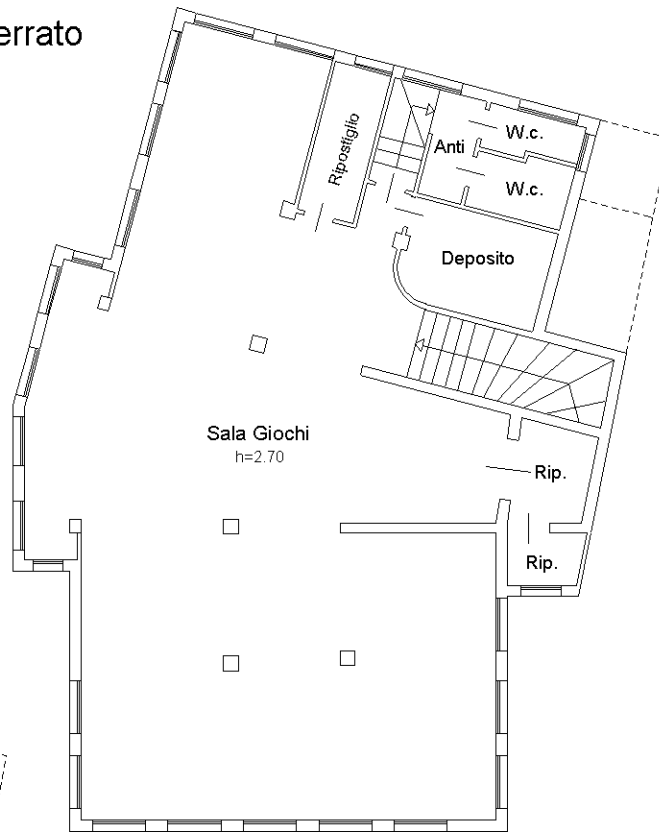

### Piano Terra

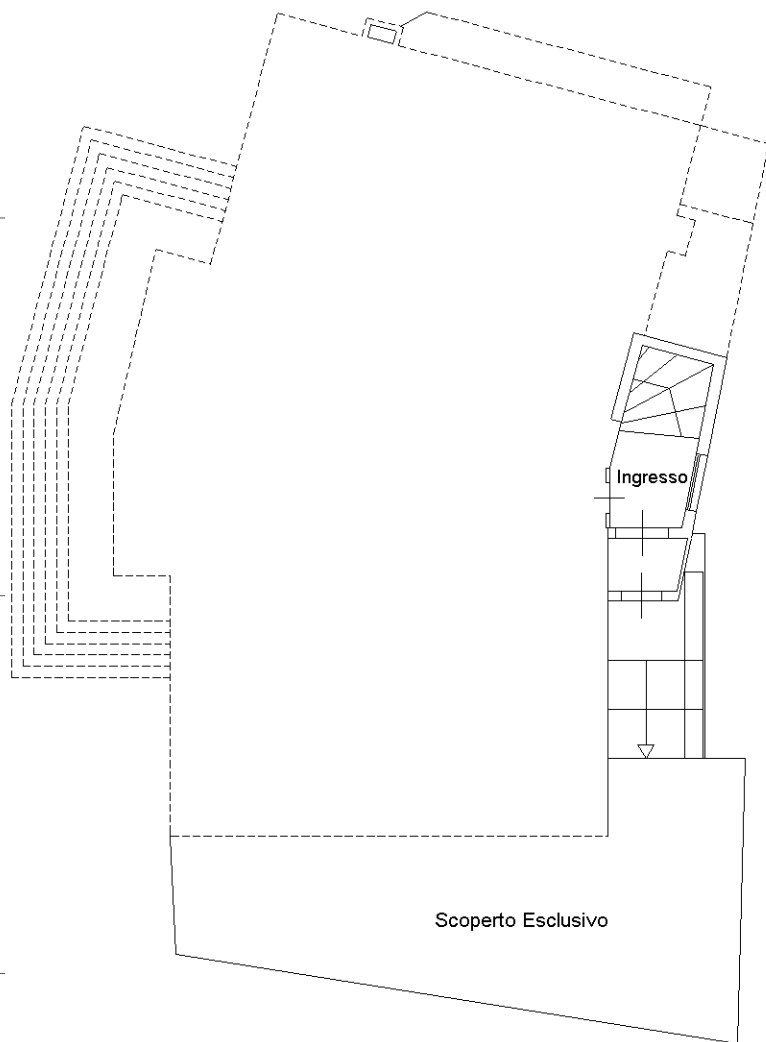

Scoperto Esclusivo

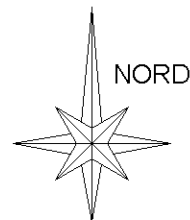

Catasto dei Fabbricati - Situazione al 04/11/2021 - Comune di CHIOGGIA (C638) - < Foglio: 69 - Particella: 848 - Subalterno: 2 >  
STRADA STATALE ROMEA n. 120 piano: S1-T;

Ultima planimetria in atti

**Agenzia del Territorio**  
**CATASTO FABBRICATI**  
Ufficio provinciale di  
Venezia

Dichiarazione protocollo n. VE0236988 del 19/10/2011  
Planimetria di u.i.u. in Comune di Chioggia  
Strada Statale Romena


Scala 1:200

Identificativi Catastali:  
Sezione: 69  
Foglio: 69  
Particella: 848  
Subalterno: 3


Compilata da:  
Mullonia Roberto  
Iscritto all'albo:  
Geometri  
Prov. Venezia  
N. 1686

Scheda n. 1


**Piano Terra**

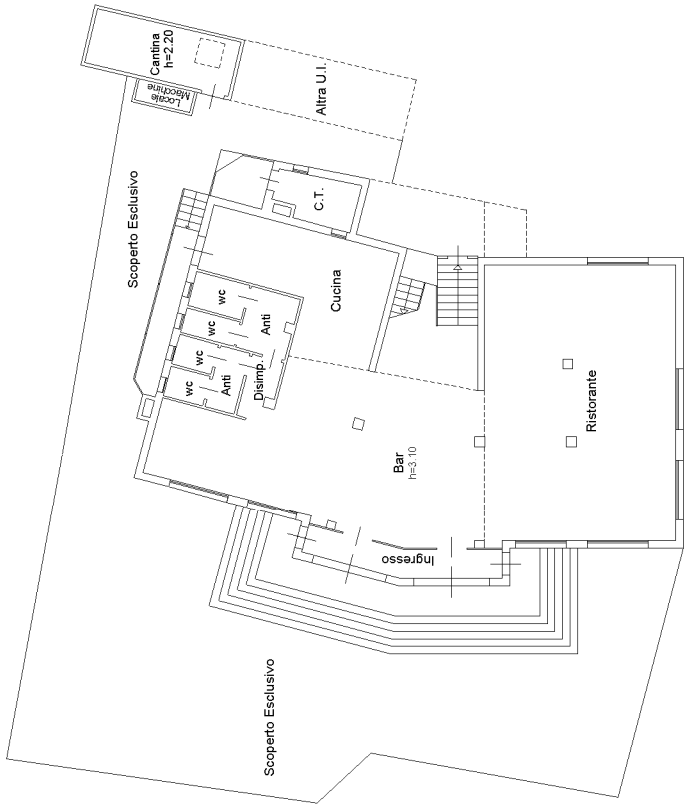



**Piano Interrato**

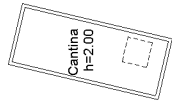

**Piano Primo**

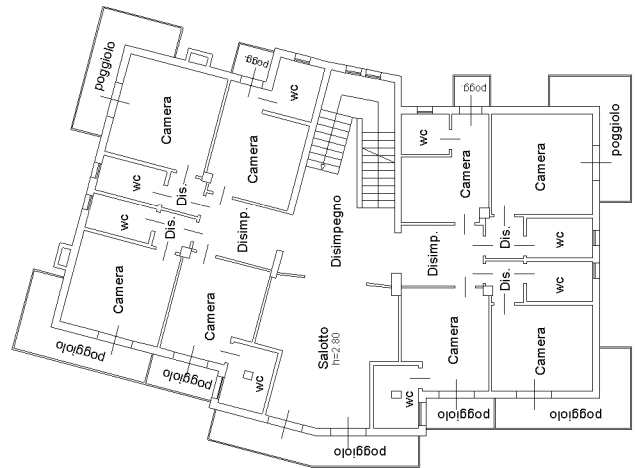

**Piano Secondo**

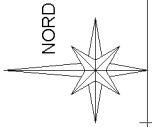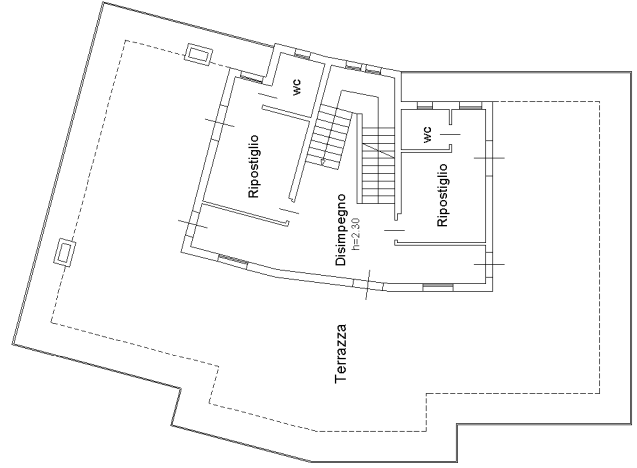

**Agenzia del Territorio  
CATASTO FABBRICATI  
Ufficio Provinciale di  
Venezia**

Dichiarazione protocollo n. VE0236988 del 19/10/2011

Planimetria di u.i.u. in Comune di Chioggia

Strada Statale Romea

civ. 120

Identificativi Catastali:

Sezione:  
Foglio: 69  
Particella: 848  
Subalterno: 4

Compilata da:  
Mulonia Roberto

Iscritto all'albo:  
Geometri


Prov. Venezia

N. 1686

Scheda n. 1

Scala 1:200

Piano Terra

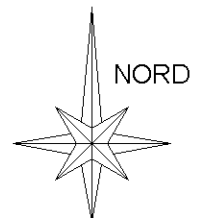

Catasto dei Fabbricati - Situazione al 04/11/2021 - Comune di CHIOGGIA (C638) - < Foglio: 69 - Particella: 848 - Subalterno: 4 >  
STRADA STATALE ROMEA n. 120 piano: T;

Ultima planimetria in atti