


MODULARIO
F. rig. rend. 487



MINISTERO DELLE FINANZE
DIREZIONE GENERALE DEL CATASTO E DEI SS.TT.EE.
CATASTO EDILIZIO URBANO (RDL 13-4-1939, n. 652)

MOD. **BN** (CEU)

Planimetria di u.i.u. in Comune di MAGENTA via G.VERDI civ. 7

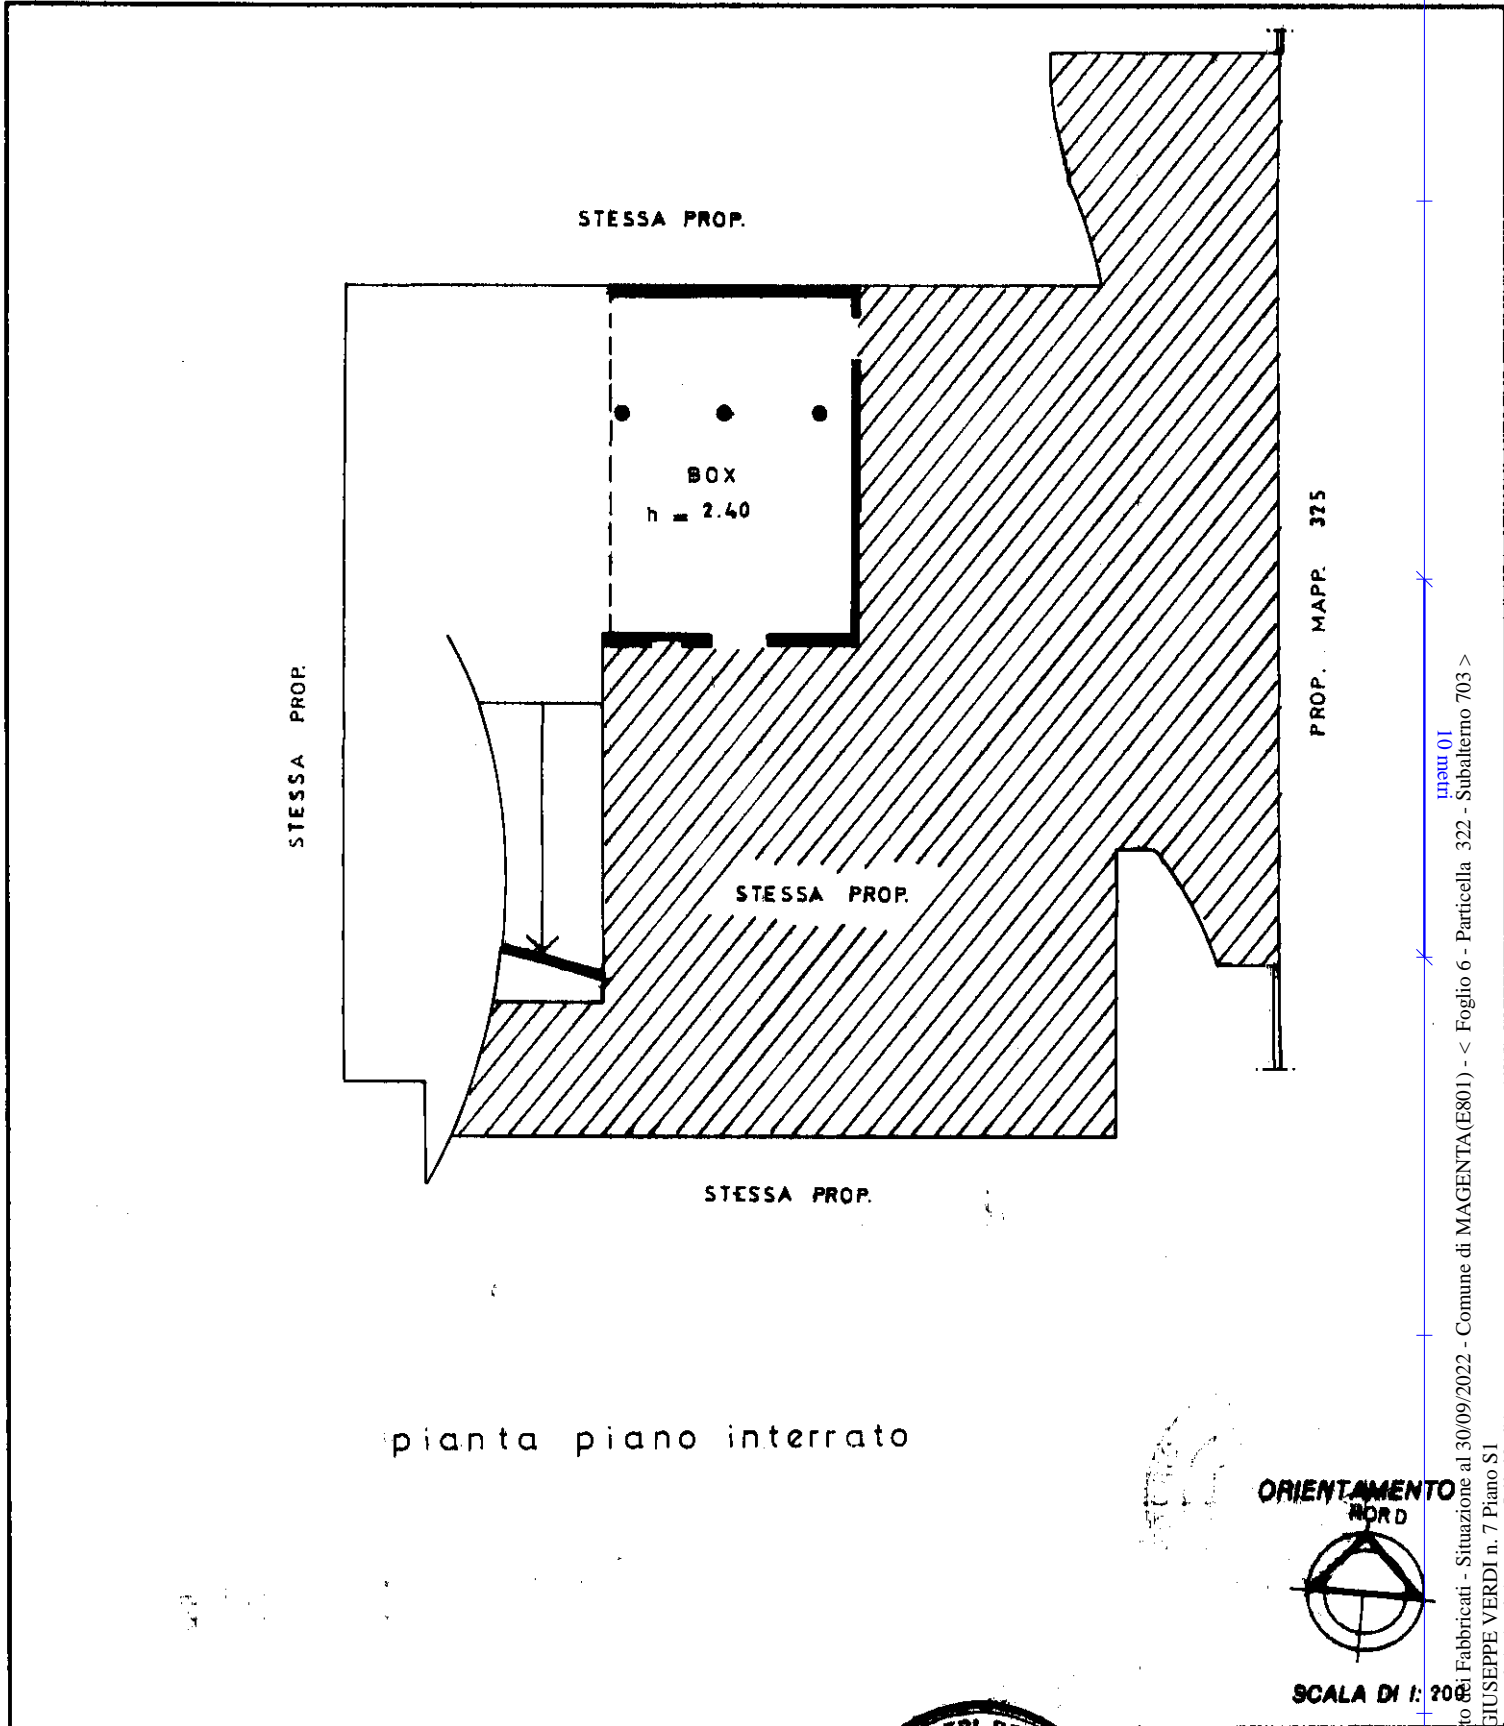

pianta piano interrato

ORIENTAMENTO
NORD



SCALA DI 1: 200

Dichiarazione di N.C.
Denuncia di variazione

Compilata dal GEOM. CATTANEO GIAN CARLO
(Titolo, cognome e nome)

RISERVATO ALL'UFFICIO



Ultima Denuncia di variazione catastale
Data presentazione: 23/03/1999 - Data: 30/09/2022 - n. T259524 - Richiedente: BRTLSN72T51F205Y

Totale schede: 6 - Formato di acquisizione: A4(210x297) - Formato stampa richiesto: A4(210x297)
n. 322 - sub. 703

del 10/03/99 della provincia di MILANO

data 10/03/99 Firma [Signature]