

MODULARIO  
a/r n. 497



MINISTERO DELLE FINANZE  
DIPARTIMENTO DEL TERRITORIO


MOD. BN (GEU)

**CATASTO EDILIZIO URBANO** (RDL 13-4-1939, n. 652)

RI  
200

Planimetria di u.i.u. in Comune di VITTUONE via XXIV MAGGIO civ. 1

**PIANO TERRA**

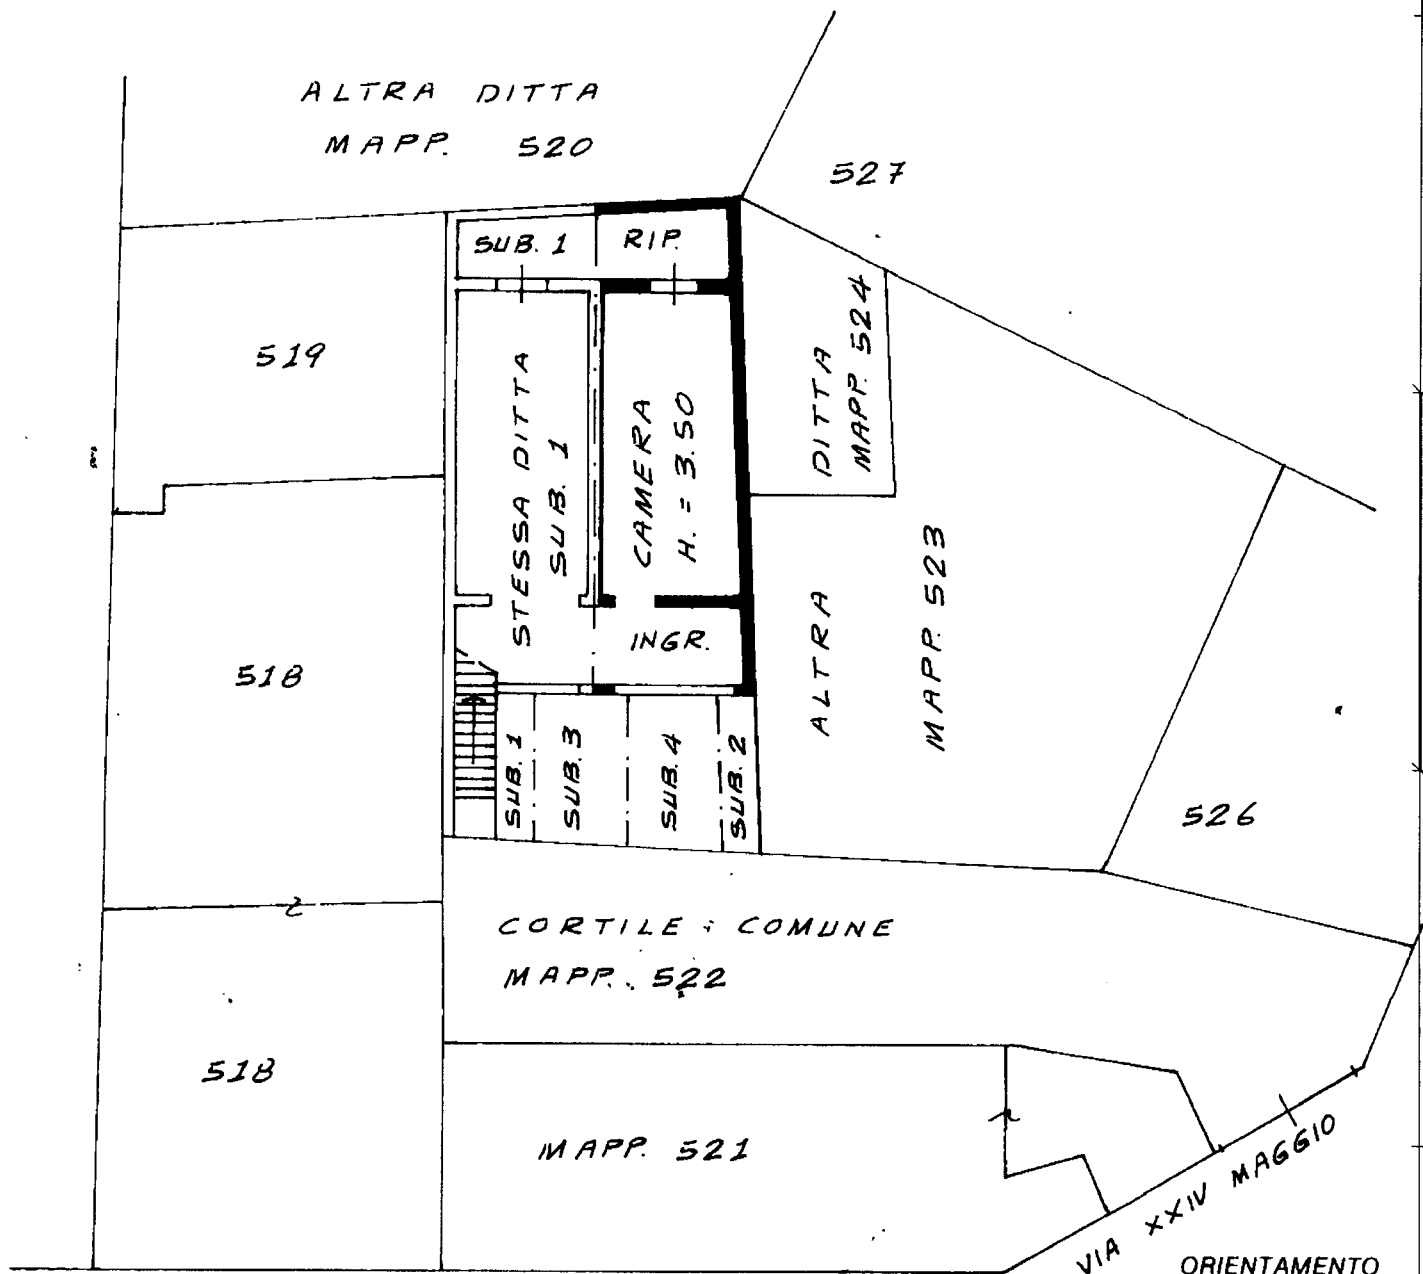

Dichiarazione di N.C. <input type="checkbox"/> Annuncia di variazione <input checked="" type="checkbox"/>	Compilata da <u>Ing. BUSSOLA</u> (Titolo cognome e nome) <u>RENATO</u>	RISERVATO ALL'UFFICIO
Ultima planimetria in atti Identificativi catastali Data presentazione: 28/03/2000 - Data: 23/02/2024 - n. T115339 - Richiedente: <u>N.M. 1146284</u> Fonte schede: P - Formato di acquisizione: A4 (210x297) - Formato stampa richiesto: A4 (210x297) data <u>27/03/2000</u> Firma <u>[Signature]</u>	Iscritto all'albo degli <u>INGEGNERI</u> della provincia di <u>MODENA</u>	

Catasto dei Fabbricati - Situazione al 23/02/2024 - Comune di VITTUONE(M091) - < Foglio 4 - Particella 523 - Subalterno 2 >