

**Agenzia delle Entrate
CATASTO FABBRICATI
Ufficio Provinciale di
Milano**

Dichiarazione protocollo n. MI0232401 del 21/05/2014
Planimetria di u.i.u. in Comune di Boffalora Sopra Ticino
Strada Della Folletta

civ. 60

Identificativi Catastali:

Sezione:
Foglio: 8
Particella: 273
Subalterno: 2

Compilata da:
Molinari Davide
Iscritto all'albo:
Geometri

Prov. Novara


N. 2230

Scheda n. 1


Scala 1:200



PIANO TERRA

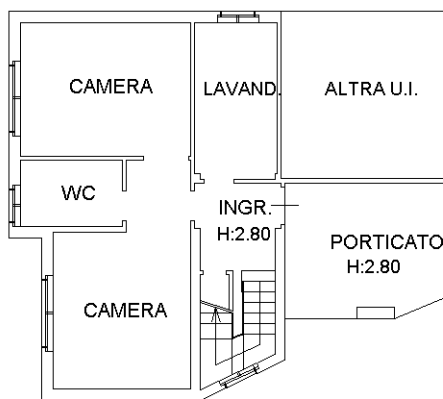

PIANO PRIMO

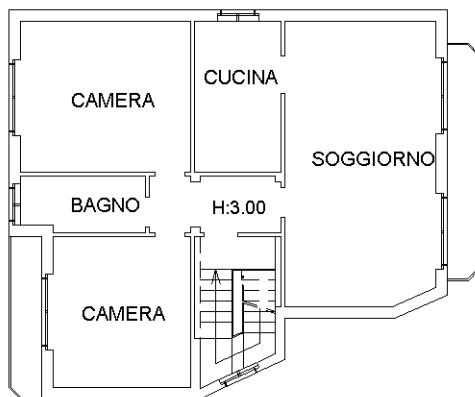

Ultima planimetria in atti

Catasto dei Fabbricati - Situazione al 10/01/2023 - Comune di BOFFALORA SOPRA TICINO(A920) - < Foglio 8 - Particella 273 - Subalterno 2 >
STRADA DELLA FOLLETTA n. 60 Piano T-1

**Agenzia delle Entrate
CATASTO FABBRICATI
Ufficio Provinciale di
Milano**

Dichiarazione protocollo n. MI0232401 del 21/05/2014

Planimetria di u.i.u. in Comune di Boffalora Sopra Ticino

Strada Della Folletta

civ. 60

Identificativi Catastali:

Sezione:
Foglio: 8
Particella: 273
Subalterno: 3

Compilata da:
Molinari Davide
Iscritto all'albo:
Geometri

Prov. Novara


N. 2230

Scheda n. 1

Scala 1:200



PIANO TERRA

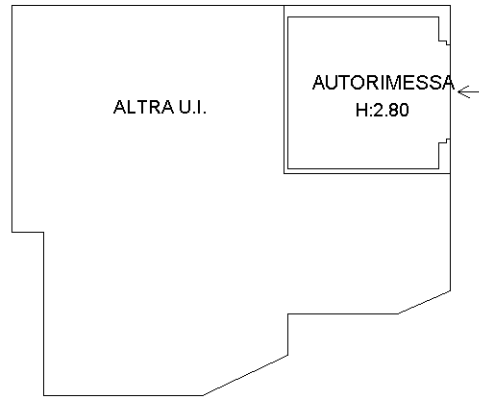

Catasto dei Fabbricati - Situazione al 10/01/2023 - Comune di BOFFALORA SOPRA TICINO(A920) - < Foglio 8 - Particella 273 - Subalterno 3 >
STRADA DELLA FOLLETTA n. 60 Piano T

Ultima planimetria in atti




Comune: (MI) BOFFALORA SOPRA TICINO Scala originale: 1:2000
Foglio: 8 Dimensione cornice: 534.000 x 378.000 metProtocollo pratica T520217/2023
17-Jan-2023 18:5:47


Agenzia delle Entrate
CATASTO FABBRICATI
Ufficio Provinciale di
Milano

ELABORATO PLANIMETRICO	
Compilato da: Molinari Davide	
Iscritto all'albo: Geometri	
Prov. Novara	N. 2230

Comune di Boffalora Sopra Ticino	Protocollo n. MI0232401 del 21/05/2014
Sezione: Foglio: 8 Particella: 273	Tipo Mappale n. del
Dimostrazione grafica dei subalterni	Scala 1 : 500

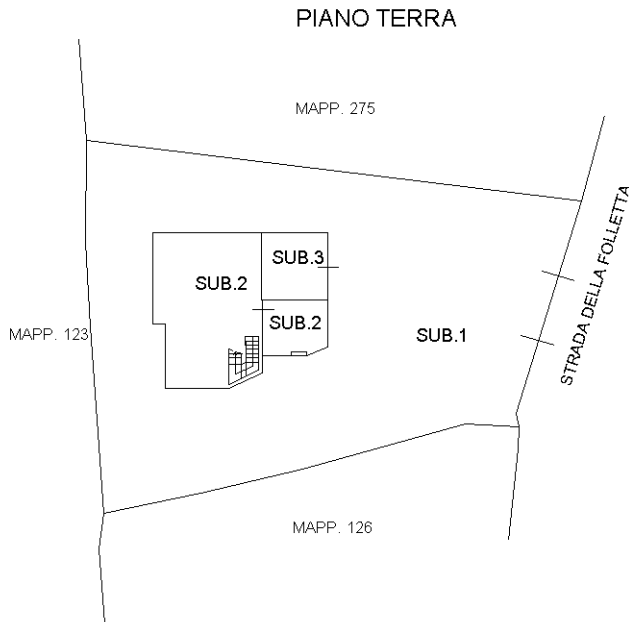

PIANO PRIMO

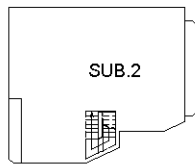

Ultima planimetria in atti

ACCERTAMENTO DELLA PROPRIETÀ IMMOBILIARE URBANA ELENCO DEI SUBALTERNI ASSEGNATI

Comune	Sezione	Foglio	Particella	Tipo mappale	del:
BOFFALORA SOPRA TICINO		8	273		

Sub	UBICAZIONE via/piazza	n.civ	Piani	Scala	Int	DESCRIZIONE
						SOPPRESSO
1	strada della folletta	60	T			BENE COMUNE NON CENSIBILE A TUTTI I SUB. - GIARDINO
2	strada della folletta	60	T-1			ABITAZIONE IN VILLINO
3	strada della folletta	60	T			AUTORIMESSA

Visura telematica