


ALLEGATO 7

Ufficio Provinciale di Milano - Territorio Servizi Catastali - Direttore GIANLUCA SALAMONE

Vis tel (0 30 euro)

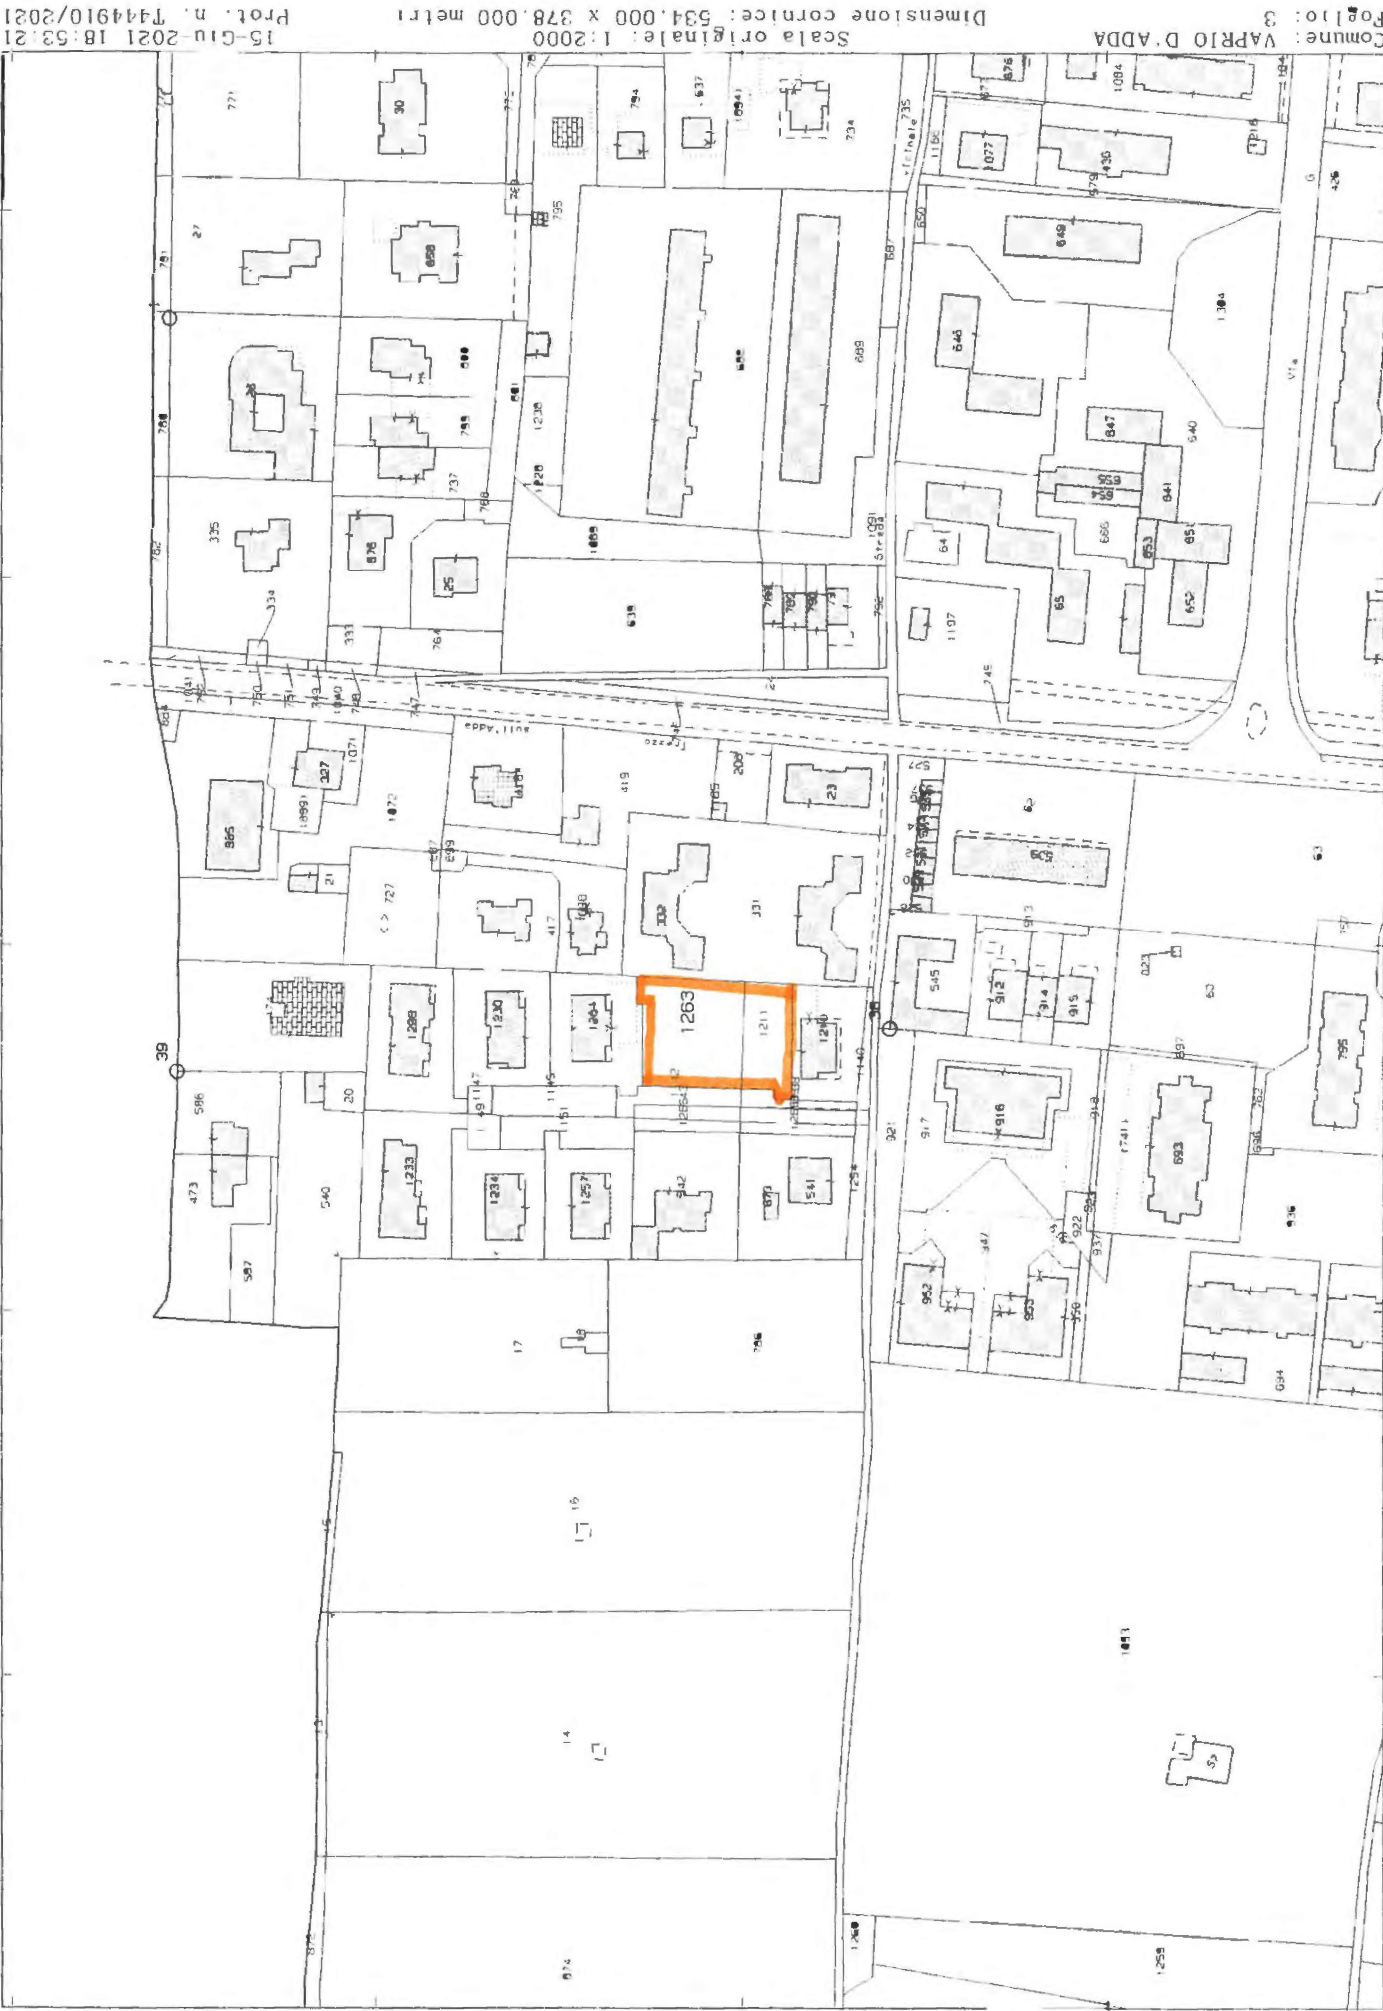

N=5047400

Comune: VAPRIO D'ADDA
Pag. 110: 3
Scala originale: 1:2000
Dimensione cornice: 534.000 x 378.000 metri
15-Giu-2021 18:53:21
Prot. n. T444910/2021

E=1540400

Particella 1263