

MODULARIO
F. fig. rend. 488





MINISTERO DELLE FINANZE
DIREZIONE GENERALE DEL CATASTO E DEI S.S.TT.EE.
CATASTO EDILIZIO URBANO (RDL 13-4-1939, n. 652)

MOD. AN (CEU)


LIRE
700

Planimetria di u.i.u. in Comune di CHIOGGIA via FINE VALLI civ.


PLANIMETRIA SCALA 1:500

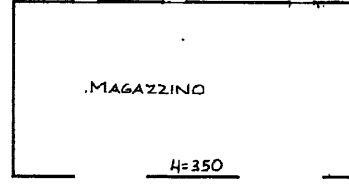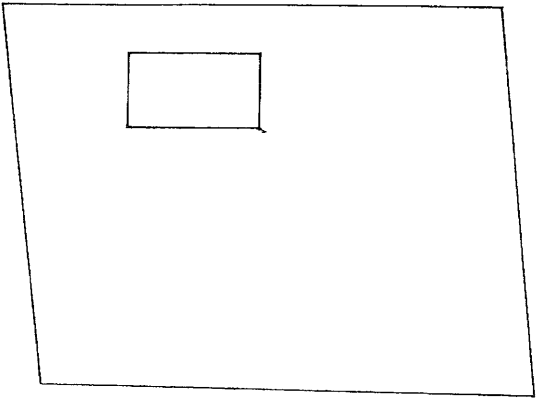

ESTRATTO MAPPA
COMUNE DI CHIOGGIA
FG. 18 MAP. 589
SCALA 1:4000

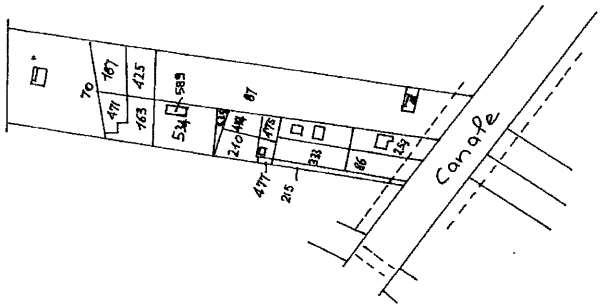

ORIENTAMENTO

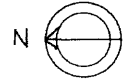

SCALA DI 1:200

Dichiarazione di N.C.
Denuncia di variazione

Compilata dal GEOM. CARBO MANDI
(Titolo, cognome e nome)

Identificativi catastali
F. 18
n. 589 sub. 10001

Iscritto all'albo dei GEOMETRI
della provincia di VENEZIA n. 1853
data 03-05-96 Firma Mando Carbo



RISERVATO ALL'UFFICIO

4243

Ultima planimetria in atti
Data presentazione: 15/05/1996 - Data: 19/10/2021 - n. T246624 - Richiedente: MGGMGR62C57L736R
Totale schede: 1 - Formato di acquisizione: A3(297x420) - Formato stampa richiesto: A4(210x297)