



MINISTERO DELLE FINANZE
DIREZIONE GENERALE DEL CATASTO E DEI SERVIZI TECNICI ERARIALI

Lire
20

NUOVO CATASTO EDILIZIO URBANO


(R. DECRETO-LEGGI 11 APRILE 1969, N. 422)

Planimetria dell'immobile situato nel Comune di **VENEZIA MESTRE** Via **Piove**

Ditta **[REDACTED]**

Allegata alla dichiarazione presentata all'Ufficio Tecnico Erariale di **VENEZIA**

Scheda Cat. 1000/144

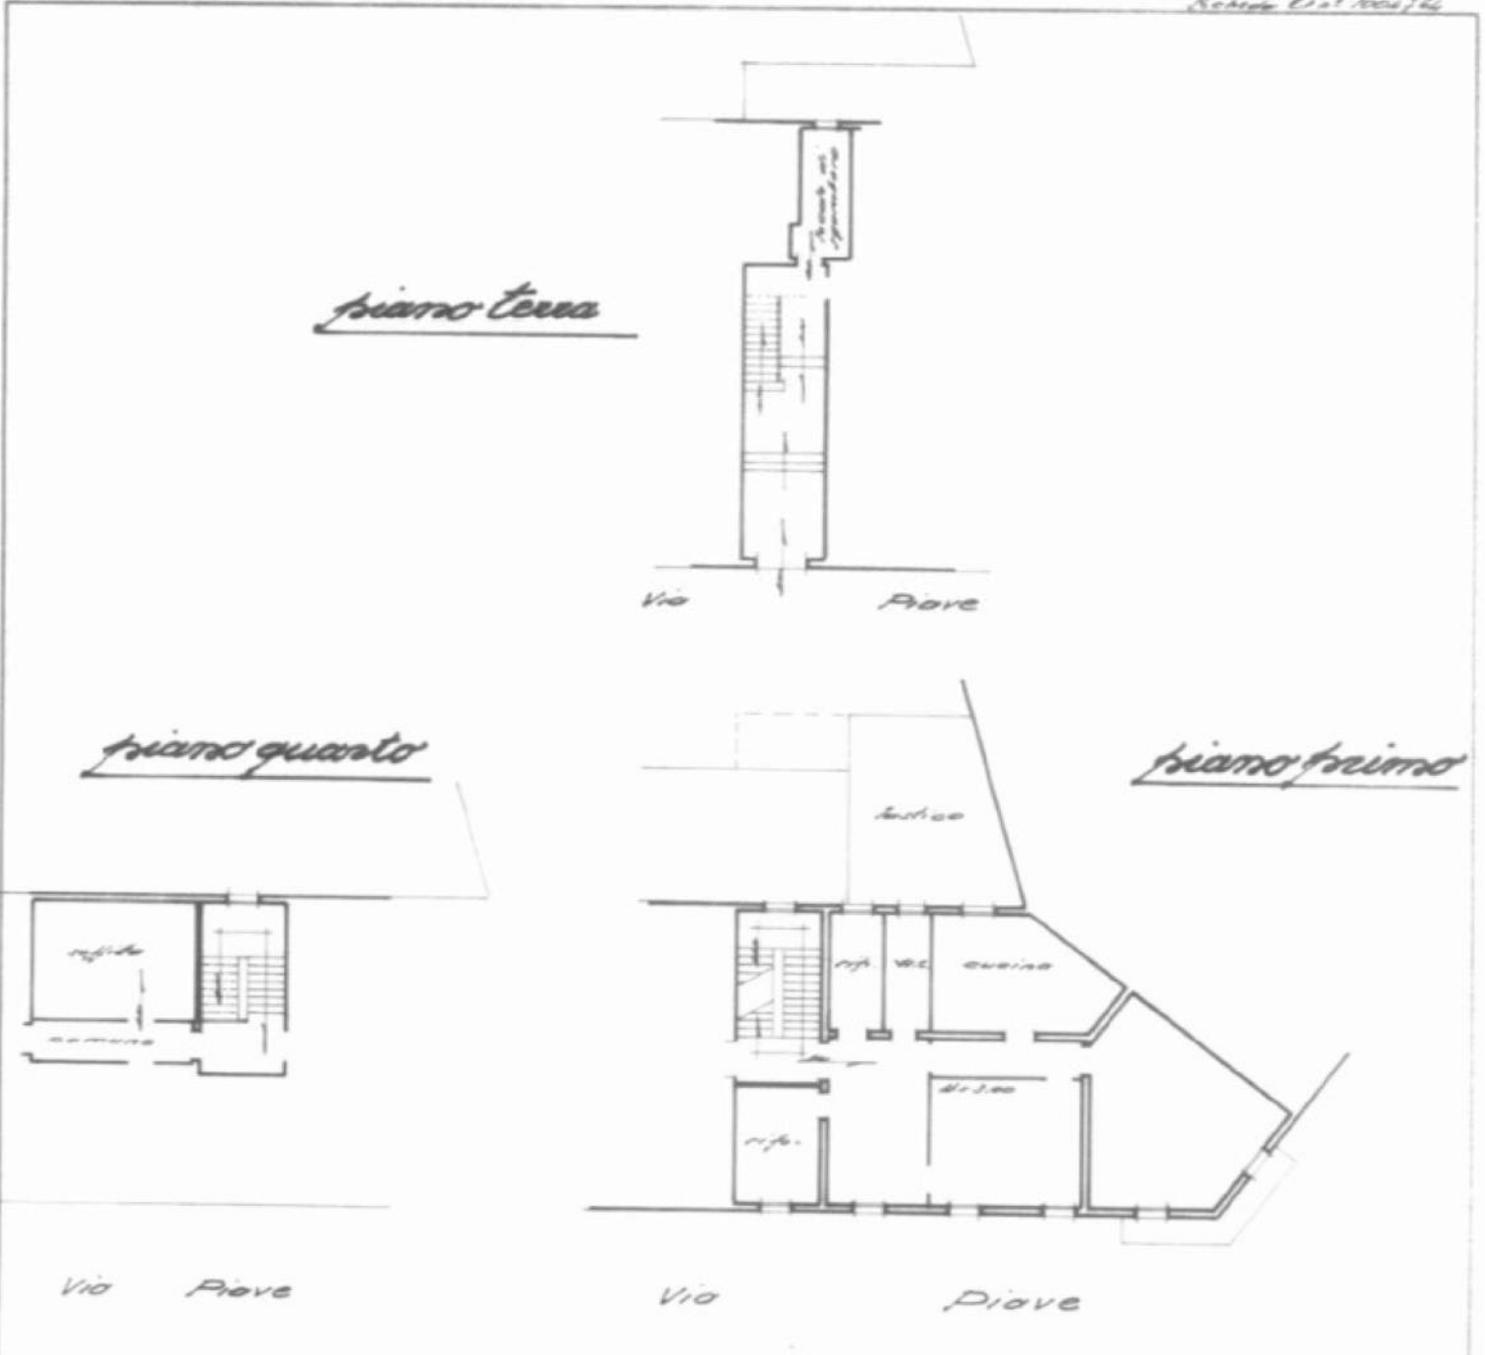

617/0/1972

ARR/ME/18/321

sub **15**



ORIENTAMENTO



SCALA DI 1:200

SPAZIO RISERVATO PER LE ANNOTAZIONI D'UFFICIO

DATA 29 APR 1972
PROT. N° 617

Compilata dal *geometra*
(Titolo, nome e cognome del tecnico)
Manfredo Covic

Iscritto all'Albo de' *geometri*
della Provincia di **VENEZIA**

DATA 14 1972

Firma: *Manfredo Covic*