

**Agenzia del Territorio  
CATASTO FABBRICATI  
Ufficio Provinciale di  
Milano**

Identificativi Catastali:  
Sezione:  
Foglio: 2  
Particella: 703  
Subalterno: 45

Compilata da:  
**Traboni Giampiero**

Iscritto all'albo:  
**Geometri**

Prov. Milano

N. 8581

Scheda n. 1      Scala 1:200

### Piano Sottterraneo H=2.40



Catasto dei Fabbricati - Situazione al 05/04/2016 - Comune di TREZZANO ROSA - Foglio 2 - Particella 703 - Subalterno 45 - VIA I MAGGIO n. SC piano S1 scala A.

Ultima Planimetria in atti

**Agenzia del Territorio  
CATASTO FABBRICATI  
Ufficio Provinciale di  
Milano**


Dichiarazione protocollo n. MI0517464 del 02/08/2004  
Planimetria di u.i.u. in Comune di **Trezzano Rosa**  
Via Primo Maggio civ. SC

Identificativi Catastali:  
Sezione:  
Foglio: 2  
Particella: 703  
Subalterno: 76

Compilata da:  
**Traboni Giampiero**  
Iscritto all'albo:  
**Geometri**  
Prov. Milano N. 8581

Scheda n. 1 Scala 1:200

### Piano Sottterraneo H=2.40

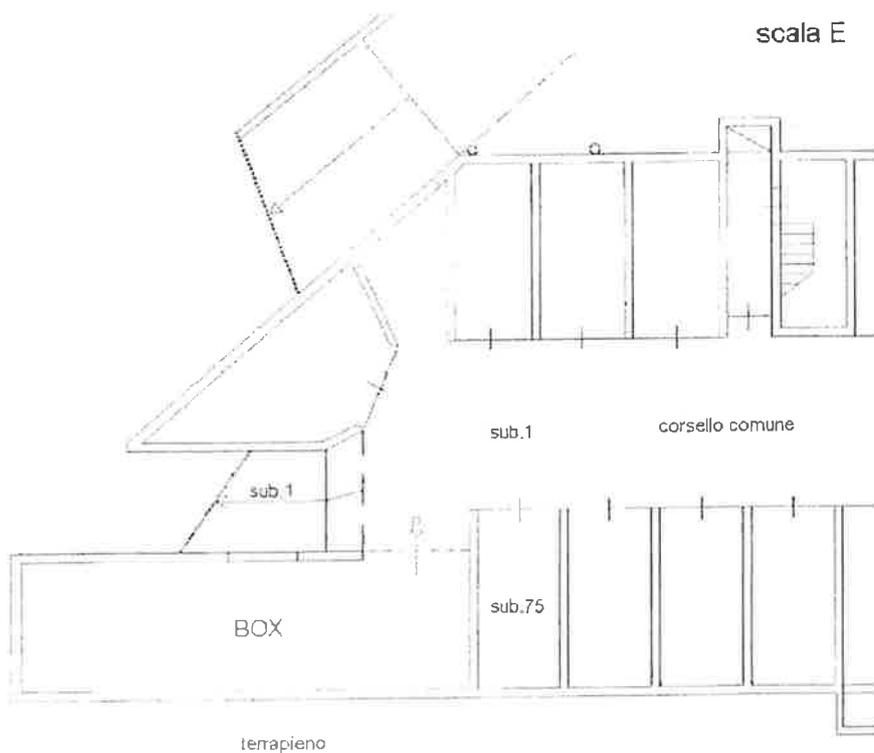

Catasto dei Fabbricati - Situazione al 05/04/2016 - Comune di TREZZANO ROSA (MI0154808) - Foglio: 2 Particella: 703 - Subalterno 76 - VIA I MAGGIO n. SC piano: S1,

**Agenzia del Territorio  
CATASTO FABBRICATI  
Ufficio Provinciale di  
Milano**

Dichiarazione protocollo n. MI0517464 del 02/08/2004

Planimetria di u.i.u. in Comune di Trezzano Rosa

Via Primo Maggio

civ. SC

Identificativi Catastali:

Sezione:  
Foglio: 2  
Particella: 703  
Subalterno: 88


Compilata da:  
**Traboni Giampiero**

Iscritto all'albo:  
**Geometri**

Prov. Milano

N. 8581

Scheda n. 1      Scala 1: 200

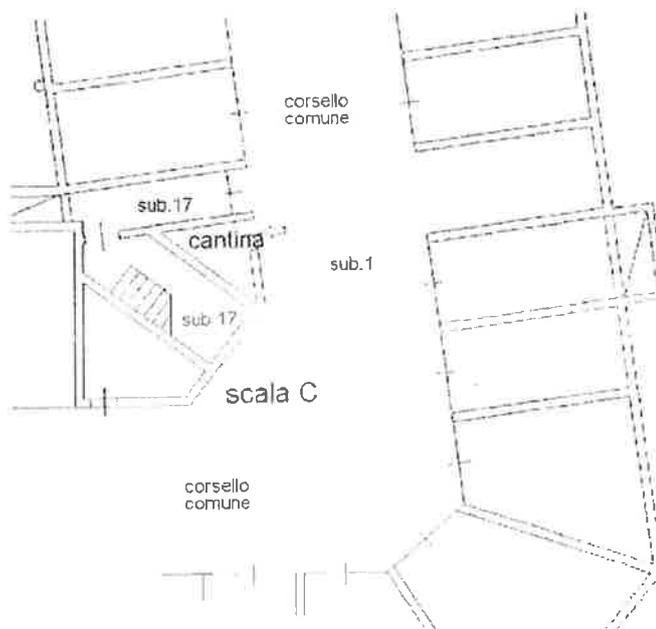

**Piano Sotterraneo  
H=2.40**



Catasto dei Fabbricati - Situazione al 05/04/2016 - Comune di TREZZANO ROSA (MI0517464) - Foglio 2 Particella 703 - Subalterno 88 - VIA I MAGGIO n. SC piano: S1 scala: C;

Atta Planimetria in atti