



MINISTERO DELLE FINANZE
DIREZIONE GENERALE DEL CATASTO E DEI SERVIZI TECNICI ERARIALI

Lire
150


NUOVO CATASTO EDILIZIO URBANO

(R. DECRETO-LEGGI 11 APRILE 1930, N. 402)

Planimetria dell'immobile situato nel Comune di VENEZIA Via PASINI 51

Ditta XXXXXXXXXX

Allegata alla dichiarazione presentata all'Ufficio Tecnico Erariale di VENEZIA

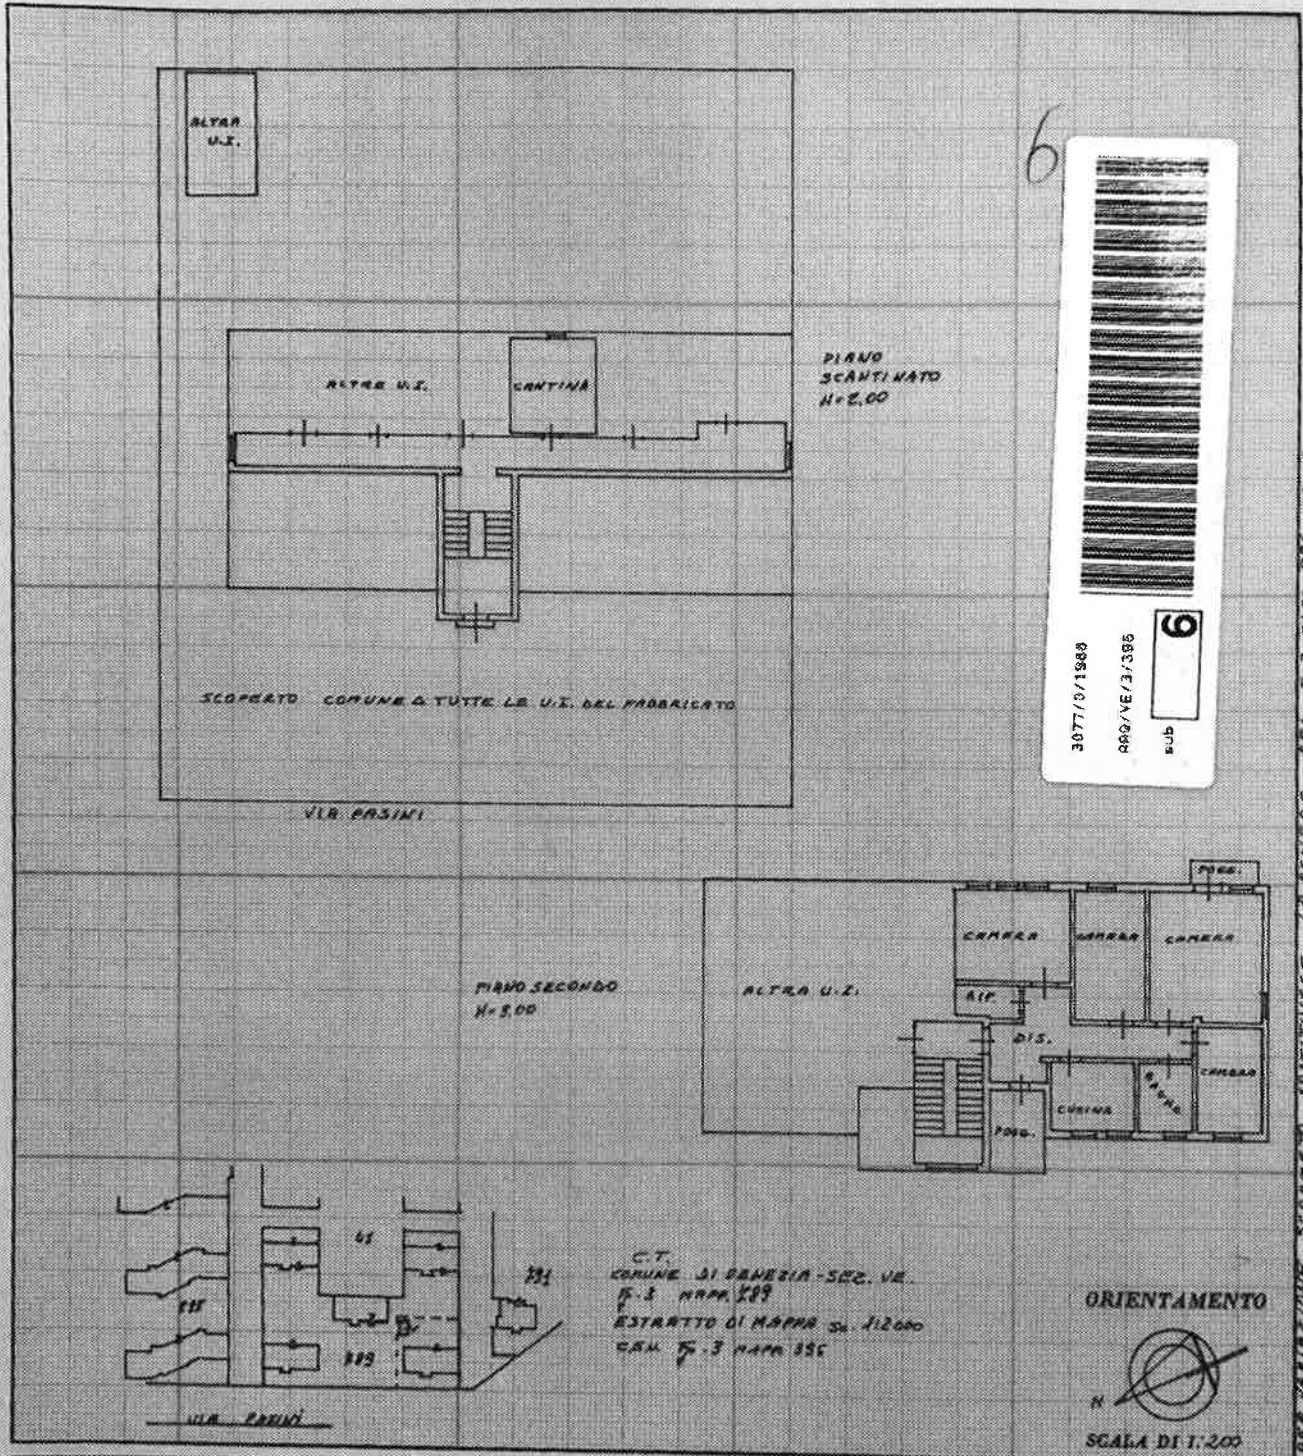

SPAZIO RISERVATO PER LE ANNOTAZIONI D'UFFICIO

DATA 10 OTT 1988

PROT. N° 3077

F. 3 MAPPA 386 SUB 6

Compilata dal GEOMETRA ERIZ
(Titolare, o successore o delegato del servizio)
COZZARINI

Iscritto all'Albo dei GEOMETRI N° 192
della Provincia di VENEZIA

DATA 1-10-1988

Firma: Cozzarini

