

**Agenzia del Territorio
CATASTO FABBRICATI
Ufficio Provinciale di
Pordenone**

Dichiarazione protocollo n. PN0261393 del 15/10/2007

Planimetria di u.i.u. in Comune di Cordovado

Via Suzzolins

civ. SNC

Identificativi Catastali:

Sezione:

Foglio: 10

Particella: 358


Subalterno: 14

Compilata da:

Iscritto all'albo:

Scheda n. 1

Scala 1:200

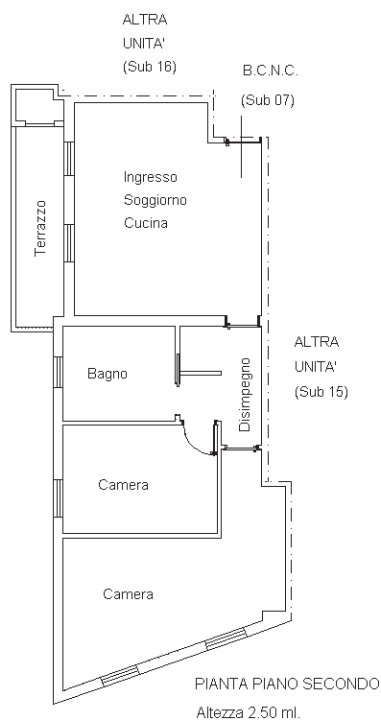

Ultima planimetria in atti