

**Agenzia del Territorio  
CATASTO FABBRICATI  
Ufficio Provinciale di  
Venezia**

Dichiarazione protocollo n. VE0095257 del 07/05/2008

Planimetria di u.i.u. in Comune di Iesolo

Via Mincio

civ. 6

Identificativi Catastali:

Sezione:  
Foglio: 73  
Particella: 447  
Subalterno: 8

Compilata da:  
Rossetto Luigino


Iscritto all'albo:  
Geometri

Prov. Venezia

N. 526

Scheda n. 1

Scala 1:200

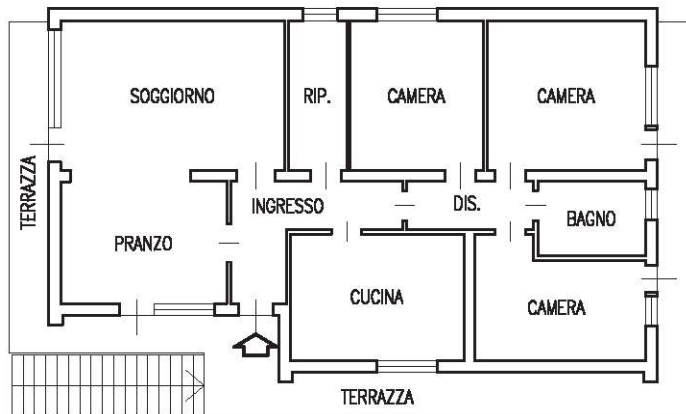

PIANO PRIMO  
H=2.90



Ultima planimetria in atti

