



MINISTERO DELLE FINANZE
DIREZIONE GENERALE DEL CATASTO E DEI SERVIZI TECNICI ERARIAI


NUOVO CATASTO EDILIZIO URBANO

Planimetria dell'immobile situato nel Comune di **MESTRE**

Via **Garibaldi 3a**

Ditta [REDACTED]

Allegata alla dichiarazione presentata all'Ufficio Tecnico Erariale di **Venezia**

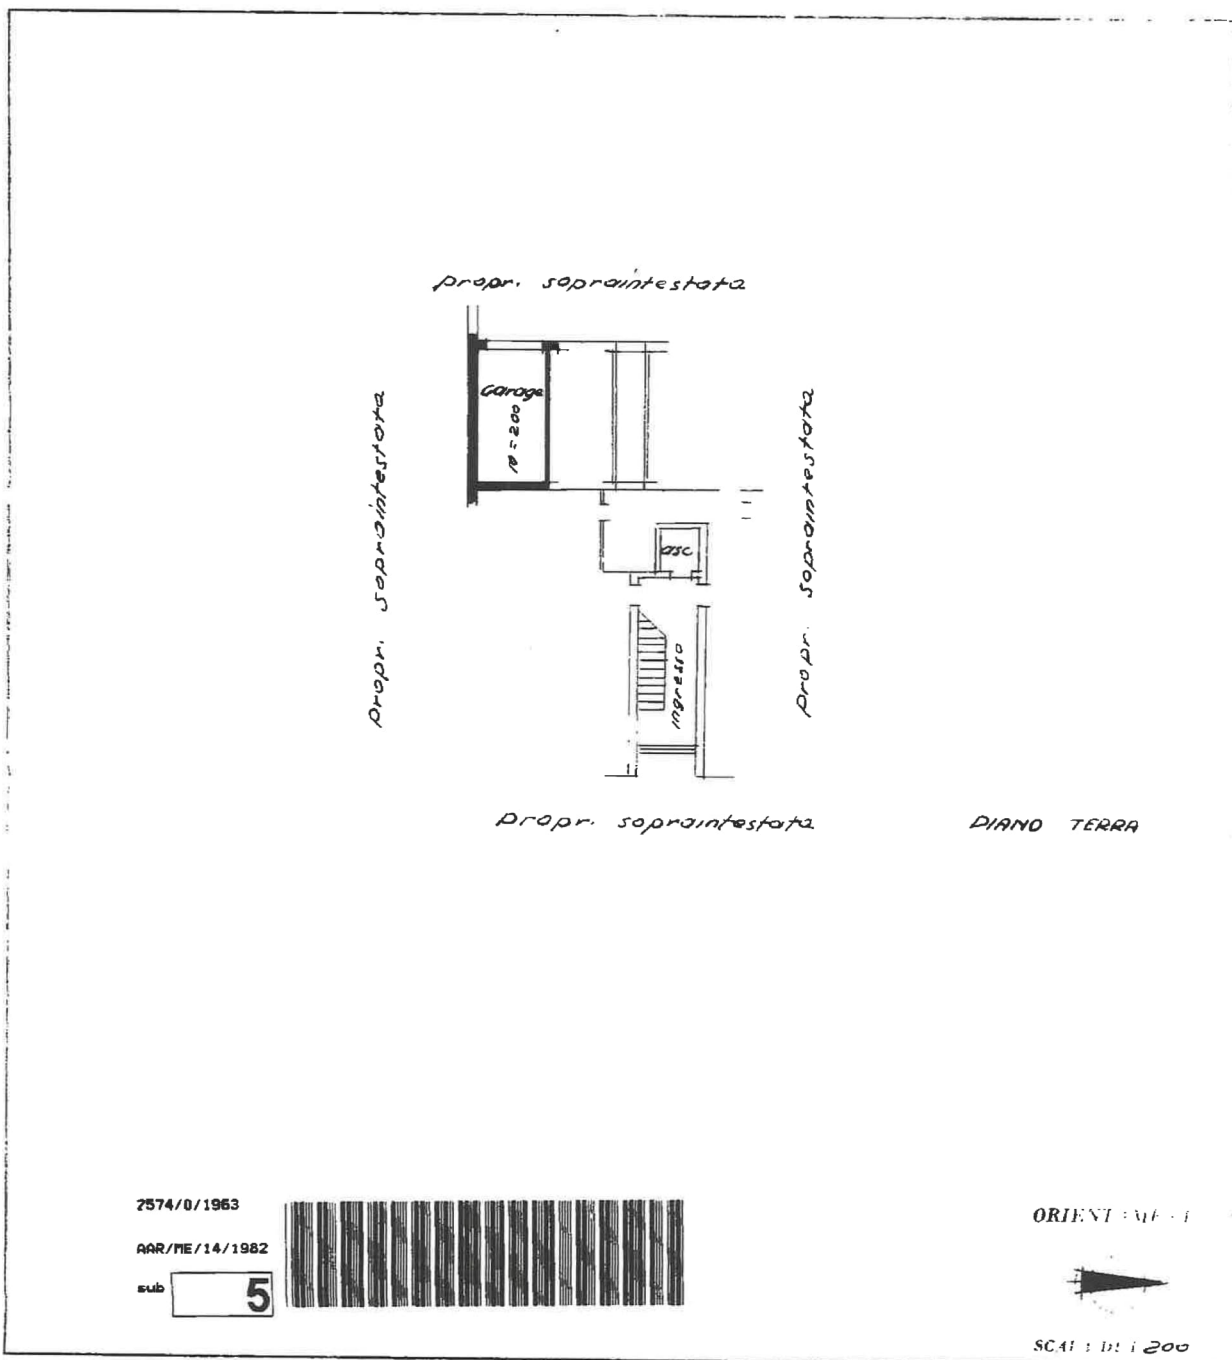

2574/0/1963

AAR/ME/14/1982

sub **5**



ORIENTAMENTO



SCALA 1:12:1200

SPAZIO RISERVATO PER LE ANNOTAZIONI D'UFFICIO

Compiuta dal **Geometra**

Raffio Fernando

iscritto all'Albo dei Geometri

di **Venezia**

il giorno **18** del mese di **2** dell'anno **1963**

Raffio Fernando



DATA **18/2/1963**
PROT. N°

ALLEGATO N° 13

10 metri

Catasto dei Fabbricati - Situazione al 01/12/2023 - Comune di VENEZIA(L.736) - < Foglio 135 - Particella 1982 - Subaltemo 5 >
VIALE GIUSEPPE GARIBOLDI n. 3/A Piano I