

**Agencia delle Entrate
CATASTO FABBRICATI**
Ufficio provinciale di
Venezia

Dichiarazione protocollo n. VE0045461 del 20/03/2023
Comune di Chioggia
Rione San Giacomo


Scala 1: 500

Identificativi Catastali:
Sezione: 23
Poglio: 23
Particella: L
Subalterno: 6


Compilata da:
Zammer Luca
Iscritto all'albo:
Architetti
Prov. Venezia
N. 2232

civ. 895

PIANO SECONDO

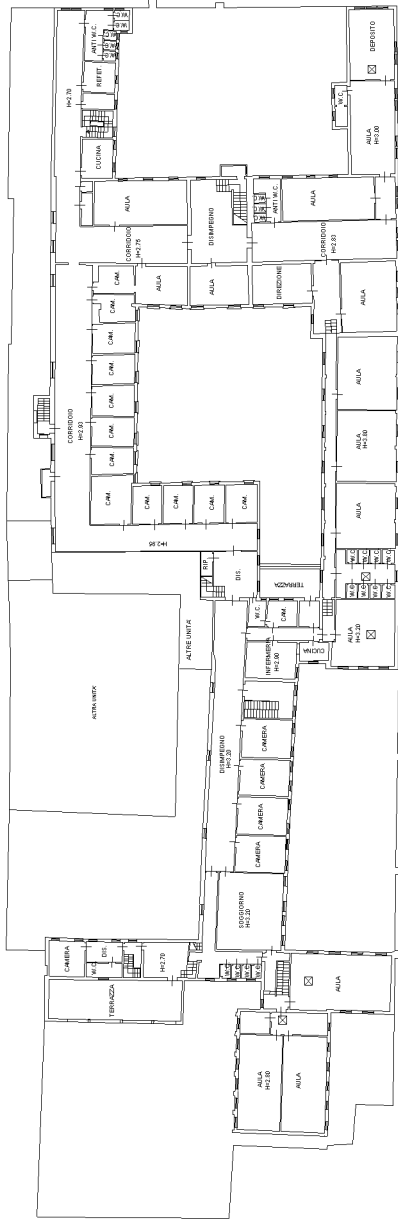

PIANO TERZO

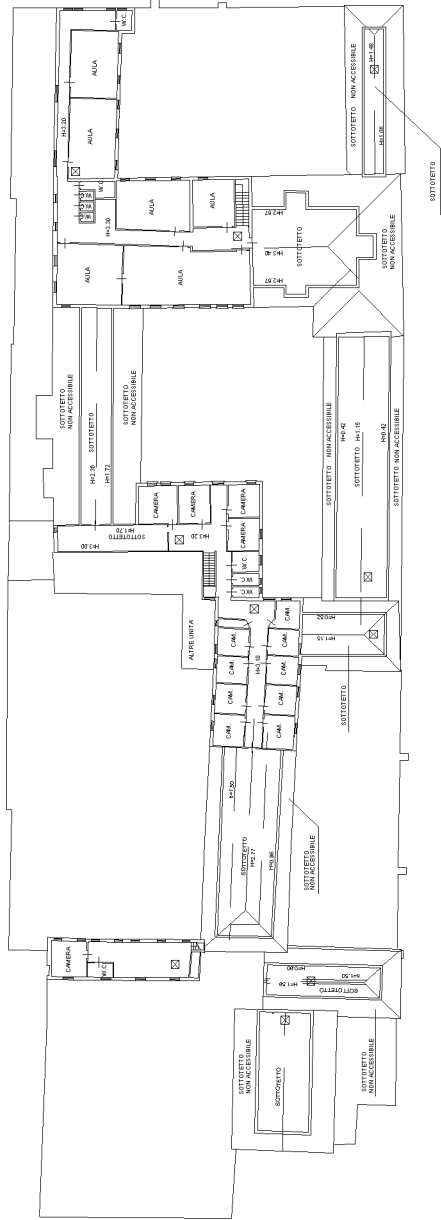

Agenzia delle Entrate
CATASTO FABBRICATI
Ufficio provinciale di
Venezia

Dichiarazione protocollo n. VE0045461 del 20/03/2023
Comune di Chioggia
Rione San Giacomo
civ. 895

Identificativi Catastali:
Sezione: 23
Foglio: L
Particella: L
Subalterno: 6

Compilata da:
Zamuner Luca
Iscritto all'albo:
Architetti
Prov. Venezia
N. 2232

Planimetria
Scala 1: 500

Ultima planimetria in atti

Data: 25/03/2023 n. T82831 - Richiedente: ZMNLUC69C26H823Q
Totale schede: 3 Formato di acquisizione: A3(297x420) - Formato stampa richiesto: A4(210x297)

PIANO QUARTO (SOTTOTETTO)

