

Direzione Provinciale di Venezia

Ufficio Provinciale - Territorio

Servizi Catastali

Comune di: CHIOGGIA

Elenco Subalterni

## ACCERTAMENTO DELLA PROPRIETA IMMOBILIARE URBANA

## ELENCO DEI SUBALTERNI ASSEGNATI

Comune	Sezione	Foglio	Particella	Tipo mappale		del:
CHIOGGIA		63	526			
Sub	UBICAZIONE via/piazza	n° civ	Piani	Scala	Int.	DESCRIZIONE
1	via san giuseppe	42	T			SOPPRESSO
2	via san giuseppe	42	S1-T1			BENE COMUNE NON CENSIBILE AI SUB. 2 E 3
3	via san giuseppe	42	T			ABITAZIONE DI TIPO CIVILE RIMESSA

Unità immobiliari n. 4

Tributi erariali: 0,00

Visura telematica

Agenzia del Territorio  
**CATASTO FABBRICATI**  
Ufficio Provinciale di  
Venezia

**ELABORATO PLANIMETRICO**

Compilato da:

Iscritto all'albo:

Prov

N.

Comune di Chioggia

Protocollo n. VE0114860 del 12/09/2013

Sezione: Foglio: 63


Particella: 526

Tipo Mappale n. del

Dimostrazione grafica dei subalterni

Scala 1 : 500


PIANO SCANTINATO

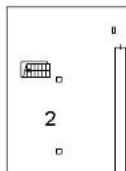

PIANO TERRA

mapp. 98


mapp. 525

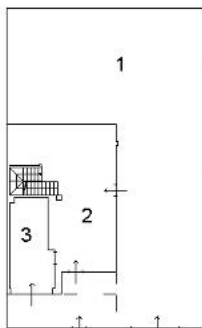

mapp. 527

mapp. 543

PIANO PRIMO-SOTTOTETTO

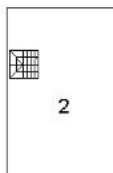

Ultima planimetria in atti



**Agenzia del Territorio  
CATASTO FABBRICATI  
Ufficio Provinciale di  
Venezia**

Dichiarazione protocollo n. VE0114860 del 12/09/2013

Planimetria di u.i.u. in Comune di Chioggia

Via San Giuseppe

civ. 42-A

Identificativi Catastali:

Sezione:

Foglio: 63

Particella: 526

Subalterno: 3

Compilata da:

Iscritto all'albo:

Prov. [REDACTED]


N. [REDACTED]

Scheda n. 1

Scala 1:200

PIANTA PIANO TERRA

h= 2.70

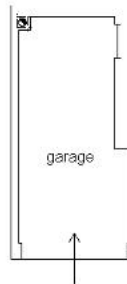

Catasto dei Fabbricati - Situazione al 06/01/2019 - Comune di CHIOGGIA (C638) - < Foglio: 63 - Particella: 526 - Subalterno: 3 >  
VIA SAN GIUSEPPE n. 42 n. A piano: T;

Ultima planimetria in atti

**Agenzia del Territorio  
CATASTO FABBRICATI  
Ufficio Provinciale di  
Venezia**

Dichiarazione protocollo n. VE0114860 del 12/09/2013

Planimetria di u.i.u. in Comune di Chioggia

Via San Giuseppe

civ. 42-A

Identificativi Catastali:

Sezione:  
Foglio: 63  
Particella: 526  
Subalterno: 2

Compilata da:


Iscritto all'albo:

Prov. [redacted]


N. [redacted]

Scheda n. 1      Scala 1:200


PIANTA PIANO SCANTINATO  
h= 2.40

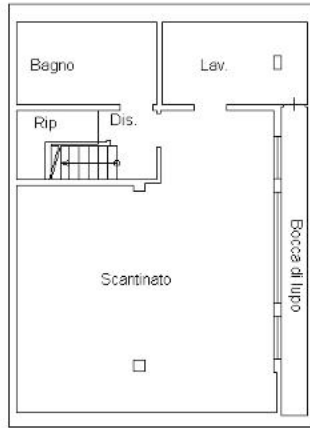

PIANTA PIANO TERRA  
h= 2.70

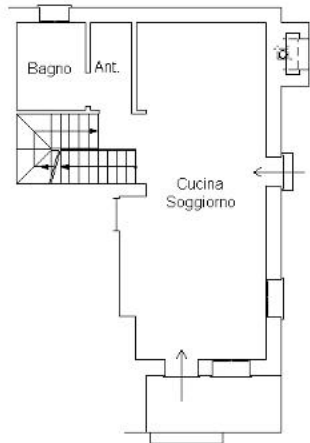

PIANTA PIANO PRIMO-SOTTOTETTO

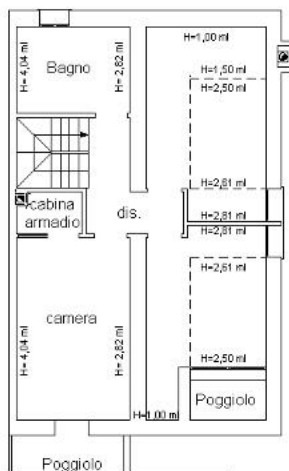

Ultima planimetria in atti

Catasto dei Fabbricati - Situazione al 06/01/2019 - Comune di CHIOGGIA (C638) - < Foglio: 63 - Particella: 526 - Subalterno: 2 >  
VIA SAN GIUSEPPE n. 42 n. A piano: S1-T-1;



16-Jan-2019 7:36:45  
Prot. n. 12465/2019


Scala originale: 1:2000  
Dimensione cornice: 534.000 x 378.000 metri

Comune: CHILOGGIA  
Foglio: 63

E=28700

1 Particella: 538

**Aree oggetto di STIMA IMMOBILIARE  
Ca' Lino di Chioggia**

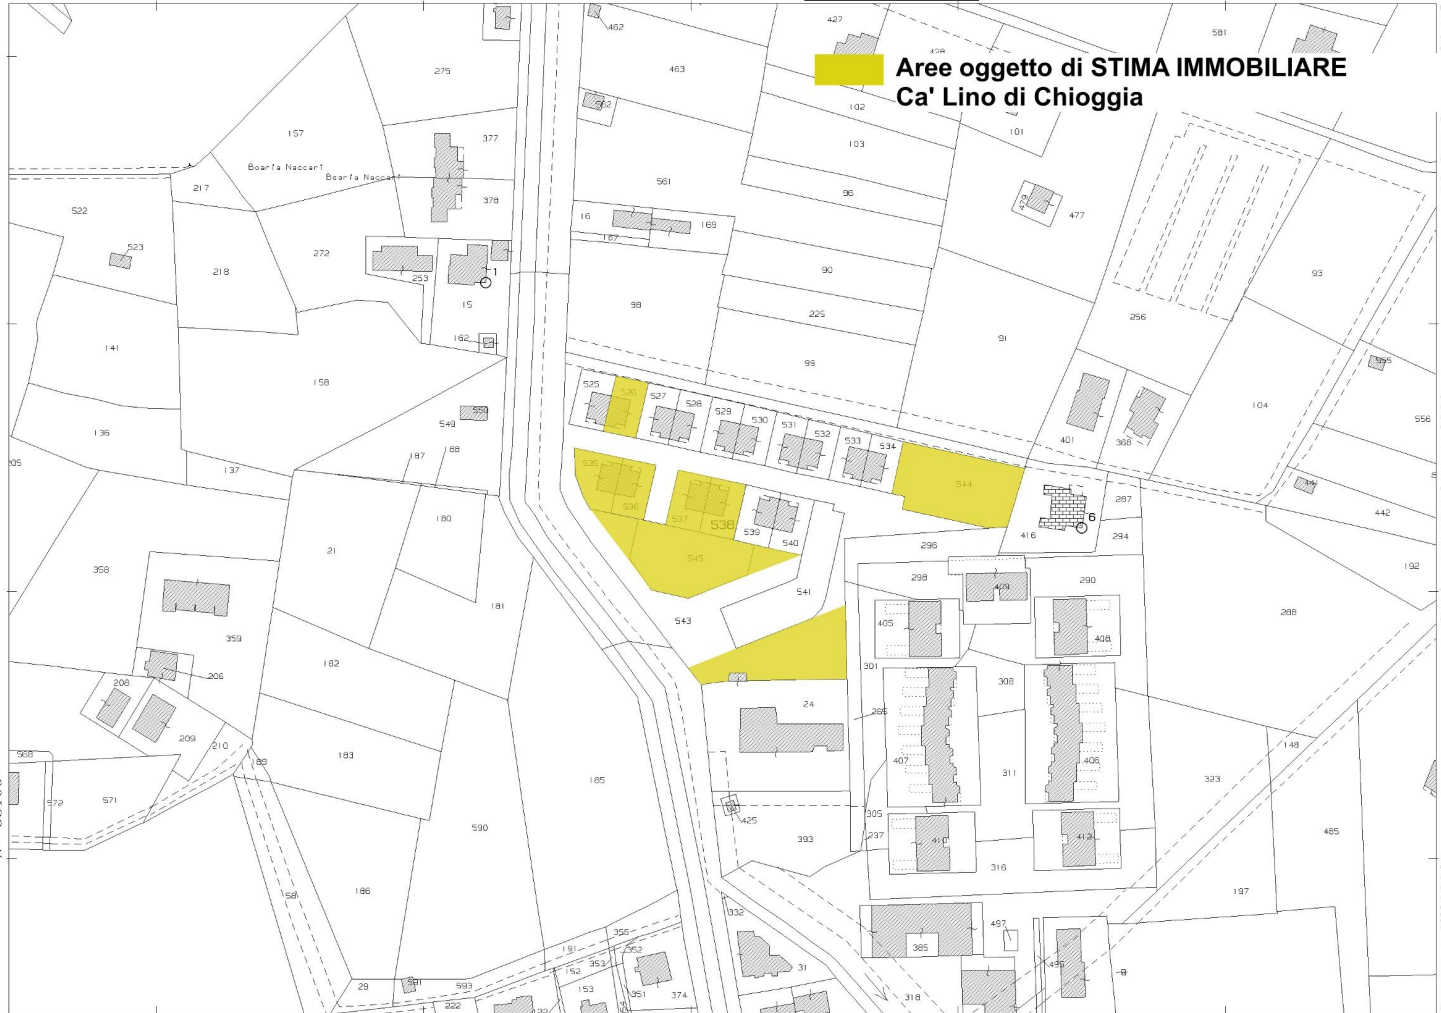


E=28700

1 Particella: 538

Comune: CHIOGGIA  
Foglio: 63  
Dimensione cornice: 534.000 x 378.000 metri  
Scala originale: 1:2000  
16-Jan-2

Prot. n. T2489/2019  
36.45



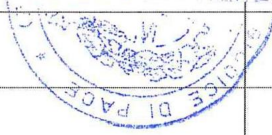

**ALLEGATO "B"**  
**CONTENENETE DOCUMENTAZIONE**  
**FOTOGRAFICA**

Il consulente tecnico  
Arch. Diego Liaci Penzo



## **DOCUMENTAZIONE FOTOGRAFICA**

Dalla foto 1 alla foto 20, Area in Ca' Lino, PUA 15/C2





**FOTO\_1**



**FOTO\_2**



FOTO\_3



FOTO\_4



FOTO\_5



FOTO\_6



FOTO\_7



FOTO\_8





FOTO\_9



FOTO\_10



FOTO\_11



FOTO\_12





FOTO\_13



FOTO\_14





FOTO\_15



FOTO\_16



FOTO\_17



FOTO\_18





FOTO\_19



FOTO\_20

Direzione Provinciale di VENEZIA  
Ufficio provinciale - Territorio  
Servizio di Pubblicità Immobiliare di CHIOGGIA

Data 06/01/2019 Ora 17:47:15  
Pag. 1 - Segue

---

**Ispezione telematica**

Ispezione n. T9424 del 06/01/2019

per denominazione

Richiedente [REDACTED]

---

**Dati della richiesta**

Codice fiscale: [REDACTED] - Ricerca estesa in AT

Tipo di formalità: Tutte

Ulteriori restrizioni: Nessuna

---

**Situazione aggiornamento**

Sezione 1:

Periodo informatizzato dal 19/02/1998 al 04/01/2019

Periodo recuperato e validato dal 02/01/1974 al 18/02/1998

Sezione 2:

Parzialmente recuperato e/o validato nel periodo antecedente al 02/01/1974

ATTENZIONE: nella Sezione 2 vi possono essere annualità non completate e/o formalità non validate dall'ufficio. Per verificare i dettagli richiedere lo 'Stato dell'automazione'

---

**Elenco omonimi**

1. [REDACTED]  
Con sede in CHIOGGIA (VE)  
Codice fiscale [REDACTED]

\*\*\* Soggetti con dati anagrafici collegati

\* Codice fiscale validato in anagrafe tributaria

---

**Volumi repertori**

Per il soggetto\i richiesto\i non sono stati acquisiti volumi repertori

---

**Elenco sintetico delle formalità**

---

**Sezione 1** Periodo informatizzato dal 19/02/1998 al 04/01/2019 - Periodo recuperato e validato dal 02/01/1974 al 18/02/1998

- 
1. TRASCRIZIONE A FAVORE del 21/11/2006 - Registro Particolare 4680 Registro Generale 8584  
Pubblico ufficiale [REDACTED] Repertorio 45198/7836 del 09/11/2006  
ATTO TRA VIVI - COMPRAVENDITA  
Immobili siti in CHIOGGIA(VE)  
SOGGETTO ACQUIRENTE  
Nota disponibile in formato elettronico
  2. TRASCRIZIONE A FAVORE del 21/11/2006 - Registro Particolare 4681 Registro Generale 8585  
Pubblico ufficiale [REDACTED] Repertorio 45198/7836 del 09/11/2006



**Ispezione telematica**

Ispezione n. T9424 del 06/01/2019

per denominazione

Richiedente [REDACTED]

ATTO TRA VIVI - COMPRAVENDITA

Immobili siti in CHIOGGIA(VE)

SOGGETTO ACQUIRENTE

Nota disponibile in formato elettronico

3. TRASCRIZIONE A FAVORE del 21/11/2006 - Registro Particolare 4682 Registro Generale 8586  
Pubblico ufficiale [REDACTED] Repertorio 45198/7836 del 09/11/2006

ATTO TRA VIVI - COMPRAVENDITA

Immobili siti in CHIOGGIA(VE)

SOGGETTO ACQUIRENTE

Nota disponibile in formato elettronico

4. **ISCRIZIONE CONTRO** del 21/11/2006 - Registro Particolare 2056 Registro Generale 8587  
Pubblico ufficiale [REDACTED] Repertorio 45199 del 09/11/2006

**IPOTECA VOLONTARIA** derivante da **CONCESSIONE A GARANZIA DI APERTURA DI CREDITO**

Immobili siti in CHIOGGIA(VE)

**SOGGETTO DEBITORE**

Nota disponibile in formato elettronico

Documenti successivi correlati:

1. Annotazione n. 961 del 09/10/2009 (PROROGA DI SCADENZA DI APERTURA DI C/C)
2. Annotazione n. 971 del 14/11/2011 (PROROGA DI SCADENZA DI APERTURA DI C/C)
3. Annotazione n. 504 del 07/08/2012 (RESTRIZIONE DI BENI)
4. Annotazione n. 505 del 07/08/2012 (PROROGA DI SCADENZA DI APERTURA DI C/C)
5. Annotazione n. 524 del 21/08/2012 (RESTRIZIONE DI BENI)
6. Annotazione n. 499 del 04/06/2013 (RESTRIZIONE DI BENI)
7. Annotazione n. 557 del 18/06/2013 (RESTRIZIONE DI BENI)
8. Annotazione n. 903 del 27/11/2013 (RESTRIZIONE DI BENI)
9. Annotazione n. 923 del 05/12/2013 (RESTRIZIONE DI BENI)

5. **TRASCRIZIONE CONTRO** del 07/10/2008 - Registro Particolare 3633 Registro Generale 6120  
Pubblico ufficiale **COMUNE DI CHIOGGIA** Repertorio 697 del 24/09/2008

ATTO TRA VIVI - **CONVENZIONE EDILIZIA**

Immobili siti in CHIOGGIA(VE)

Nota disponibile in formato elettronico

6. **ISCRIZIONE CONTRO** del 09/10/2009 - Registro Particolare 1212 Registro Generale 5440  
Pubblico ufficiale [REDACTED] Repertorio 48530/10026 del 05/10/2009

**IPOTECA VOLONTARIA** derivante da **CONCESSIONE A GARANZIA DI MUTUO CONDIZIONATO**

Immobili siti in CHIOGGIA(VE)

SOGGETTO DEBITORE

Nota disponibile in formato elettronico

**Ispezione telematica**

Ispezione n. T9424 del 06/01/2019

per denominazione

Richiedente [REDACTED]

## Documenti successivi correlati:

1. Annotazione n. 1177 del 11/12/2009 (EROGAZIONE PARZIALE)
  2. Annotazione n. 280 del 16/03/2010 (EROGAZIONE PARZIALE)
  3. Annotazione n. 687 del 02/07/2010 (EROGAZIONE PARZIALE)
  4. Annotazione n. 1002 del 08/10/2010 (EROGAZIONE PARZIALE)
  5. Annotazione n. 371 del 03/05/2011 (EROGAZIONE PARZIALE)
  6. Annotazione n. 972 del 14/11/2011 (EROGAZIONE PARZIALE)
  7. Annotazione n. 500 del 07/08/2012 (EROGAZIONE A SALDO)
  8. Annotazione n. 501 del 07/08/2012 (RIDUZIONE DI SOMMA)
  9. Annotazione n. 502 del 07/08/2012 (FRAZIONAMENTO IN QUOTA)
  10. Annotazione n. 503 del 07/08/2012 (RESTRIZIONE DI BENI)
  11. Annotazione n. 525 del 21/08/2012 (RESTRIZIONE DI BENI)
  12. Annotazione n. 309 del 20/03/2013 (RESTRIZIONE DI BENI)
  13. Annotazione n. 500 del 04/06/2013 (RESTRIZIONE DI BENI)
  14. Annotazione n. 558 del 18/06/2013 (RESTRIZIONE DI BENI)
  15. Annotazione n. 904 del 27/11/2013 (RESTRIZIONE DI BENI)
  16. Annotazione n. 924 del 05/12/2013 (RESTRIZIONE DI BENI)
- 
7. TRASCRIZIONE A FAVORE del 19/10/2010 - Registro Particolare 3695 Registro Generale 5953  
Pubblico ufficiale [REDACTED] Repertorio 49396/10681 del 06/10/2010  
ATTO TRA VIVI - COMPRAVENDITA  
Immobili siti in CHIOGGIA(VE)  
SOGGETTO ACQUIRENTE  
Nota disponibile in formato elettronico
  
  8. TRASCRIZIONE CONTRO del 03/08/2012 - Registro Particolare 2569 Registro Generale 3573  
Pubblico ufficiale [REDACTED] Repertorio 50961/11840 del 31/07/2012  
ATTO TRA VIVI - COMPRAVENDITA  
Immobili siti in CHIOGGIA(VE)  
**SOGGETTO VENDITORE**  
Nota disponibile in formato elettronico  
Documenti successivi correlati:
    1. Trascrizione n. 2926 del 05/09/2012
  
  9. **ISCRIZIONE CONTRO del 03/08/2012** - Registro Particolare 520 Registro Generale 3574  
Pubblico ufficiale [REDACTED] Repertorio 50964/11843 del 31/07/2012  
**IPOTECA VOLONTARIA** derivante da **CONCESSIONE A GARANZIA DI MUTUO FONDIARIO**  
Immobili siti in CHIOGGIA(VE)  
SOGGETTO DEBITORE  
Nota disponibile in formato elettronico  
Documenti successivi correlati:



**Ispezione telematica**

Ispezione n. T9424 del 06/01/2019

per denominazione

Richiedente [REDACTED]

1. Annotazione n. 631 del 21/09/2012 (EROGAZIONE PARZIALE)
2. Annotazione n. 1043 del 20/12/2012 (EROGAZIONE PARZIALE)
  
10. TRASCRIZIONE CONTRO del 07/08/2012 - Registro Particolare 2666 Registro Generale 3707  
Pubblico ufficiale [REDACTED] Repertorio 109645/30805 del 27/07/2012  
ATTO TRA VIVI - COMPRAVENDITA  
Immobili siti in CHIOGGIA(VE)  
**SOGGETTO VENDITORE**  
Nota disponibile in formato elettronico
  
11. **Rettifica** a TRASCRIZIONE CONTRO del 05/09/2012 - Registro Particolare 2926 Registro Generale 4050  
Pubblico ufficiale [REDACTED] Repertorio 50961/11840 del 31/07/2012  
ATTO TRA VIVI - COMPRAVENDITA  
Immobili siti in CHIOGGIA(VE)  
Nota disponibile in formato elettronico  
Formalita di riferimento: Trascrizione n. **2569 del 2012**
  
12. TRASCRIZIONE CONTRO del 04/06/2013 - Registro Particolare 1906 Registro Generale 2797  
Pubblico ufficiale [REDACTED] Repertorio 51515/12270 del 23/05/2013  
ATTO TRA VIVI - COMPRAVENDITA  
Immobili siti in CHIOGGIA(VE)  
**SOGGETTO VENDITORE**  
Nota disponibile in formato elettronico - Presenza Titolo Telematico
  
13. TRASCRIZIONE CONTRO del 18/06/2013 - Registro Particolare 2047 Registro Generale 3025  
Pubblico ufficiale [REDACTED] Repertorio 111041/31524 del 20/05/2013  
ATTO TRA VIVI - COMPRAVENDITA  
Immobili siti in CHIOGGIA(VE)  
**SOGGETTO VENDITORE**  
Nota disponibile in formato elettronico - Presenza Titolo Telematico
  
14. TRASCRIZIONE CONTRO del 28/11/2013 - Registro Particolare 3853 Registro Generale 5579  
Pubblico ufficiale [REDACTED] Repertorio 3320/2381 del 19/11/2013  
ATTO TRA VIVI - COMPRAVENDITA  
Immobili siti in CHIOGGIA(VE)  
**SOGGETTO VENDITORE**  
Nota disponibile in formato elettronico - Presenza Titolo Telematico
  
15. TRASCRIZIONE CONTRO del 05/12/2013 - Registro Particolare 4011 Registro Generale 5790  
Pubblico ufficiale [REDACTED] Repertorio 3340/2398 del 28/11/2013  
ATTO TRA VIVI - COMPRAVENDITA



**Ispezione telematica**

Ispezione n. T9424 del 06/01/2019

per denominazione

Richiedente XXXXXXXXXX

Immobili siti in CHIOGGIA(VE)

**SOGGETTO VENDITORE**

Nota disponibile in formato elettronico - Presenza Titolo Telematico

16. **TRASCRIZIONE CONTRO** del 07/07/2015 - Registro Particolare 2209 Registro Generale 3126

Pubblico ufficiale TRIBUNALE DI VENEZIA Repertorio 287/2015 del 11/06/2015

**ATTO GIUDIZIARIO - SENTENZA DICHIARATIVA DI FALLIMENTO**

Immobili siti in CHIOGGIA(VE)

Nota disponibile in formato elettronico

Documenti successivi correlati:

1. Trascrizione n. 3942 del 14/12/2015

17. **Rettifica a TRASCRIZIONE CONTRO** del 14/12/2015 - Registro Particolare 3942 Registro Generale 5695

Pubblico ufficiale TRIBUNALE DI VENEZIA Repertorio 287/2015 del 11/06/2015

**ATTO GIUDIZIARIO - SENTENZA DICHIARATIVA DI FALLIMENTO**

Immobili siti in CHIOGGIA(VE)

Nota disponibile in formato elettronico

Formalita di riferimento: Trascrizione n. 2209 del 2015

**Sezione 2** Parzialmente recuperato e/o validato nel periodo antecedente al 02/01/1974

Potrebbero essere presenti annualita' non completate e/o formalita' non validate dall'ufficio. Per verificare i dettagli richiedere lo 'Stato dell'automazione'

**Nessuna formalita presente.**