

_DOCUMENTAZIONE FOTOGRAFICA
Via Cappelletta Centro - Noale VE

01

02


04

08

03

05

06
07

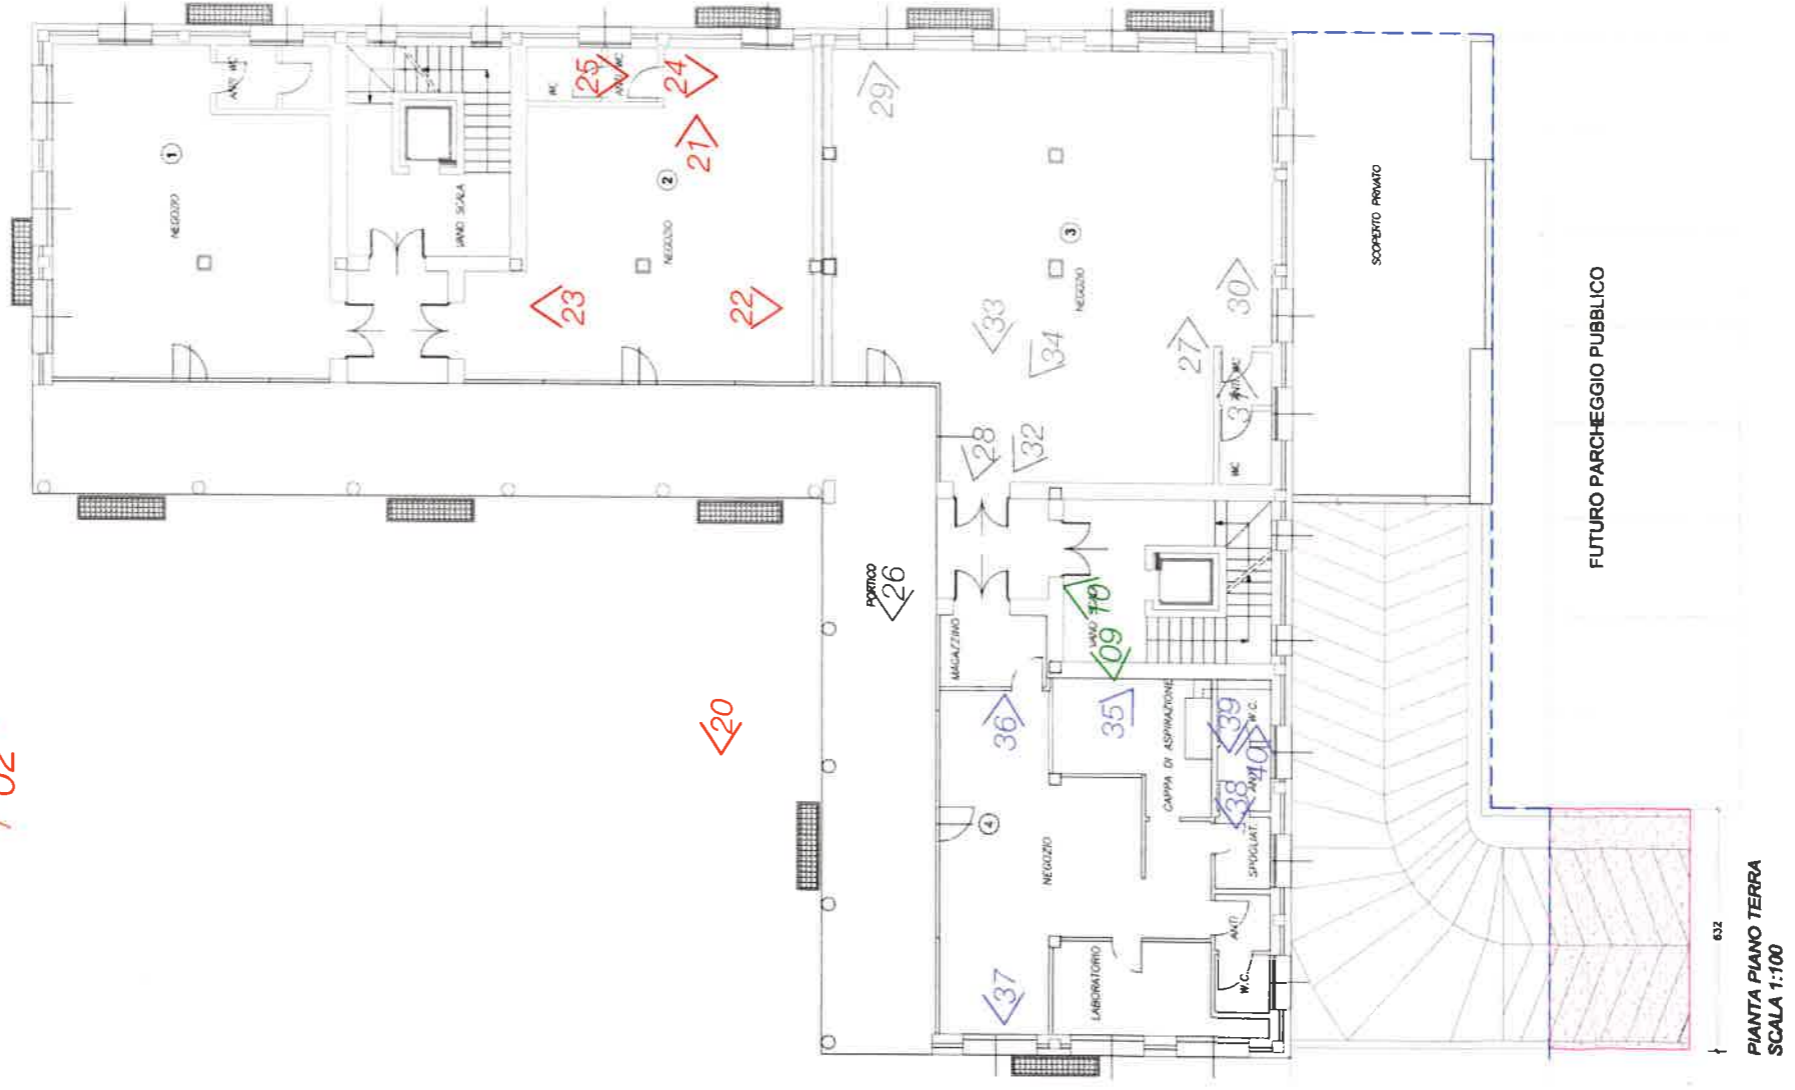

PIANTA PIANO TERRA
SCALA 1:100



_inquadramento territoriale

_foto generali del complesso edilizio





02



03



04

negozio A
sub. 23 - lotto 3




20



21




22

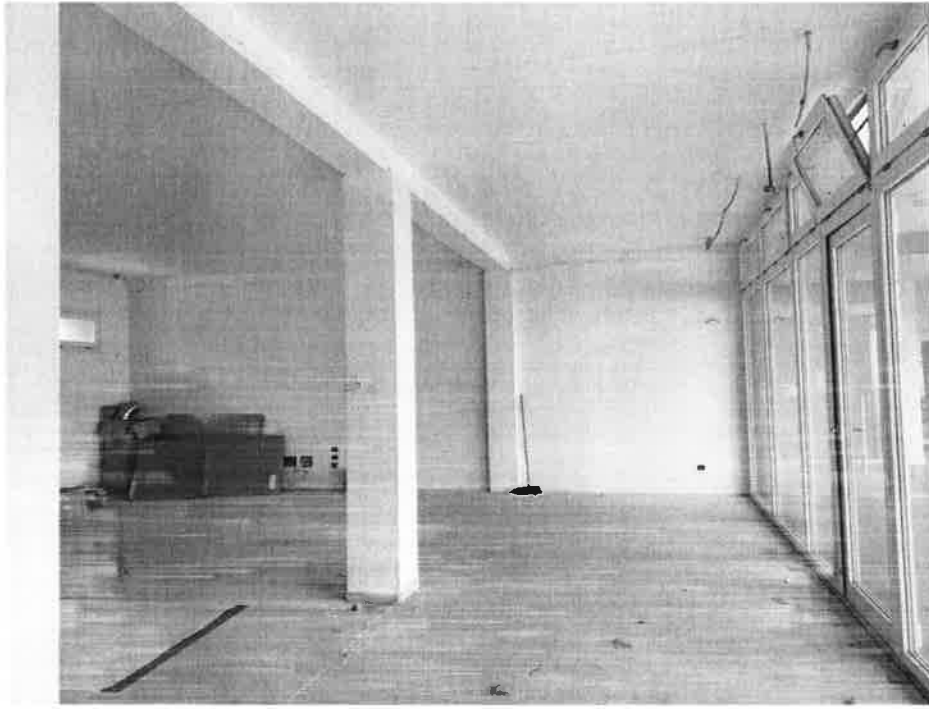


23

24

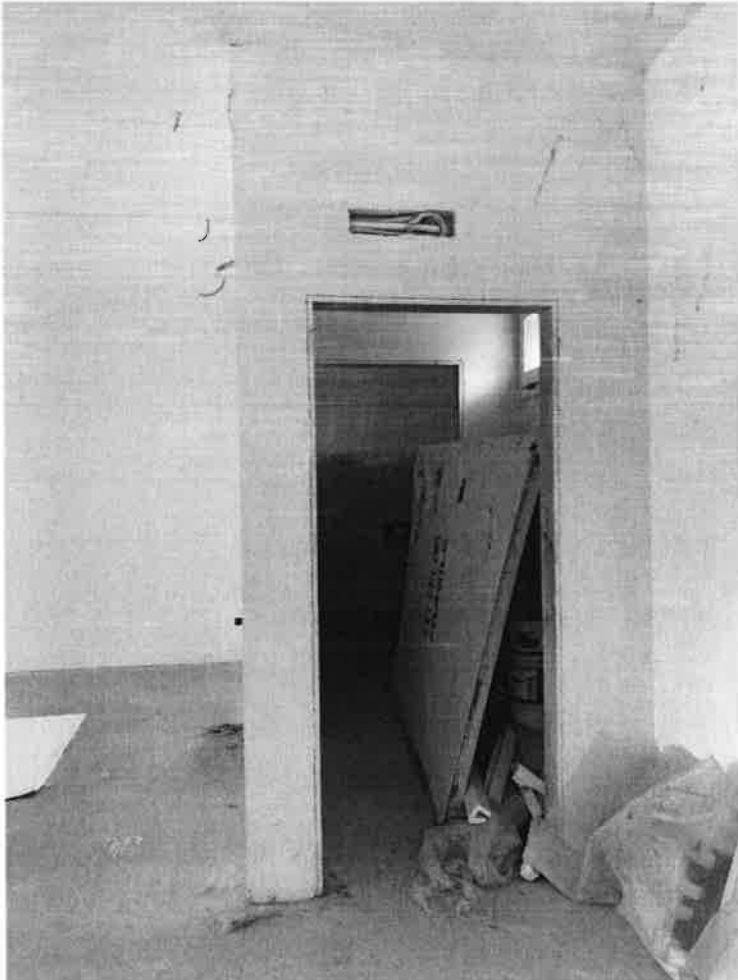

25

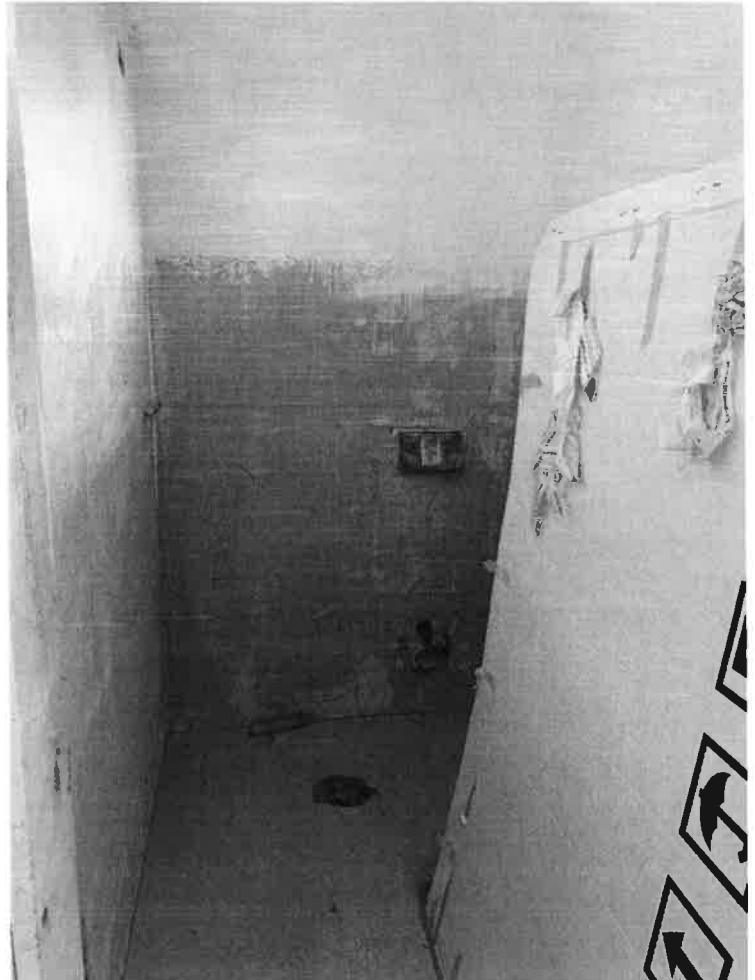

negozio B
sub. 30 - lotto 2



26



27



28



29

30



31





32



33



34





38



39

40

