

MODULARIO  
Fig. rend. 497



MINISTERO DELLE FINANZE  
DIREZIONE GENERALE DEL CATASTO E DEI SISTEMI


MOD. BN (CEU)

# CATASTO EDILIZIO URBANO

500

Planimetria di u.u. in Comune di Vaprio D'Adda via Crotta

9

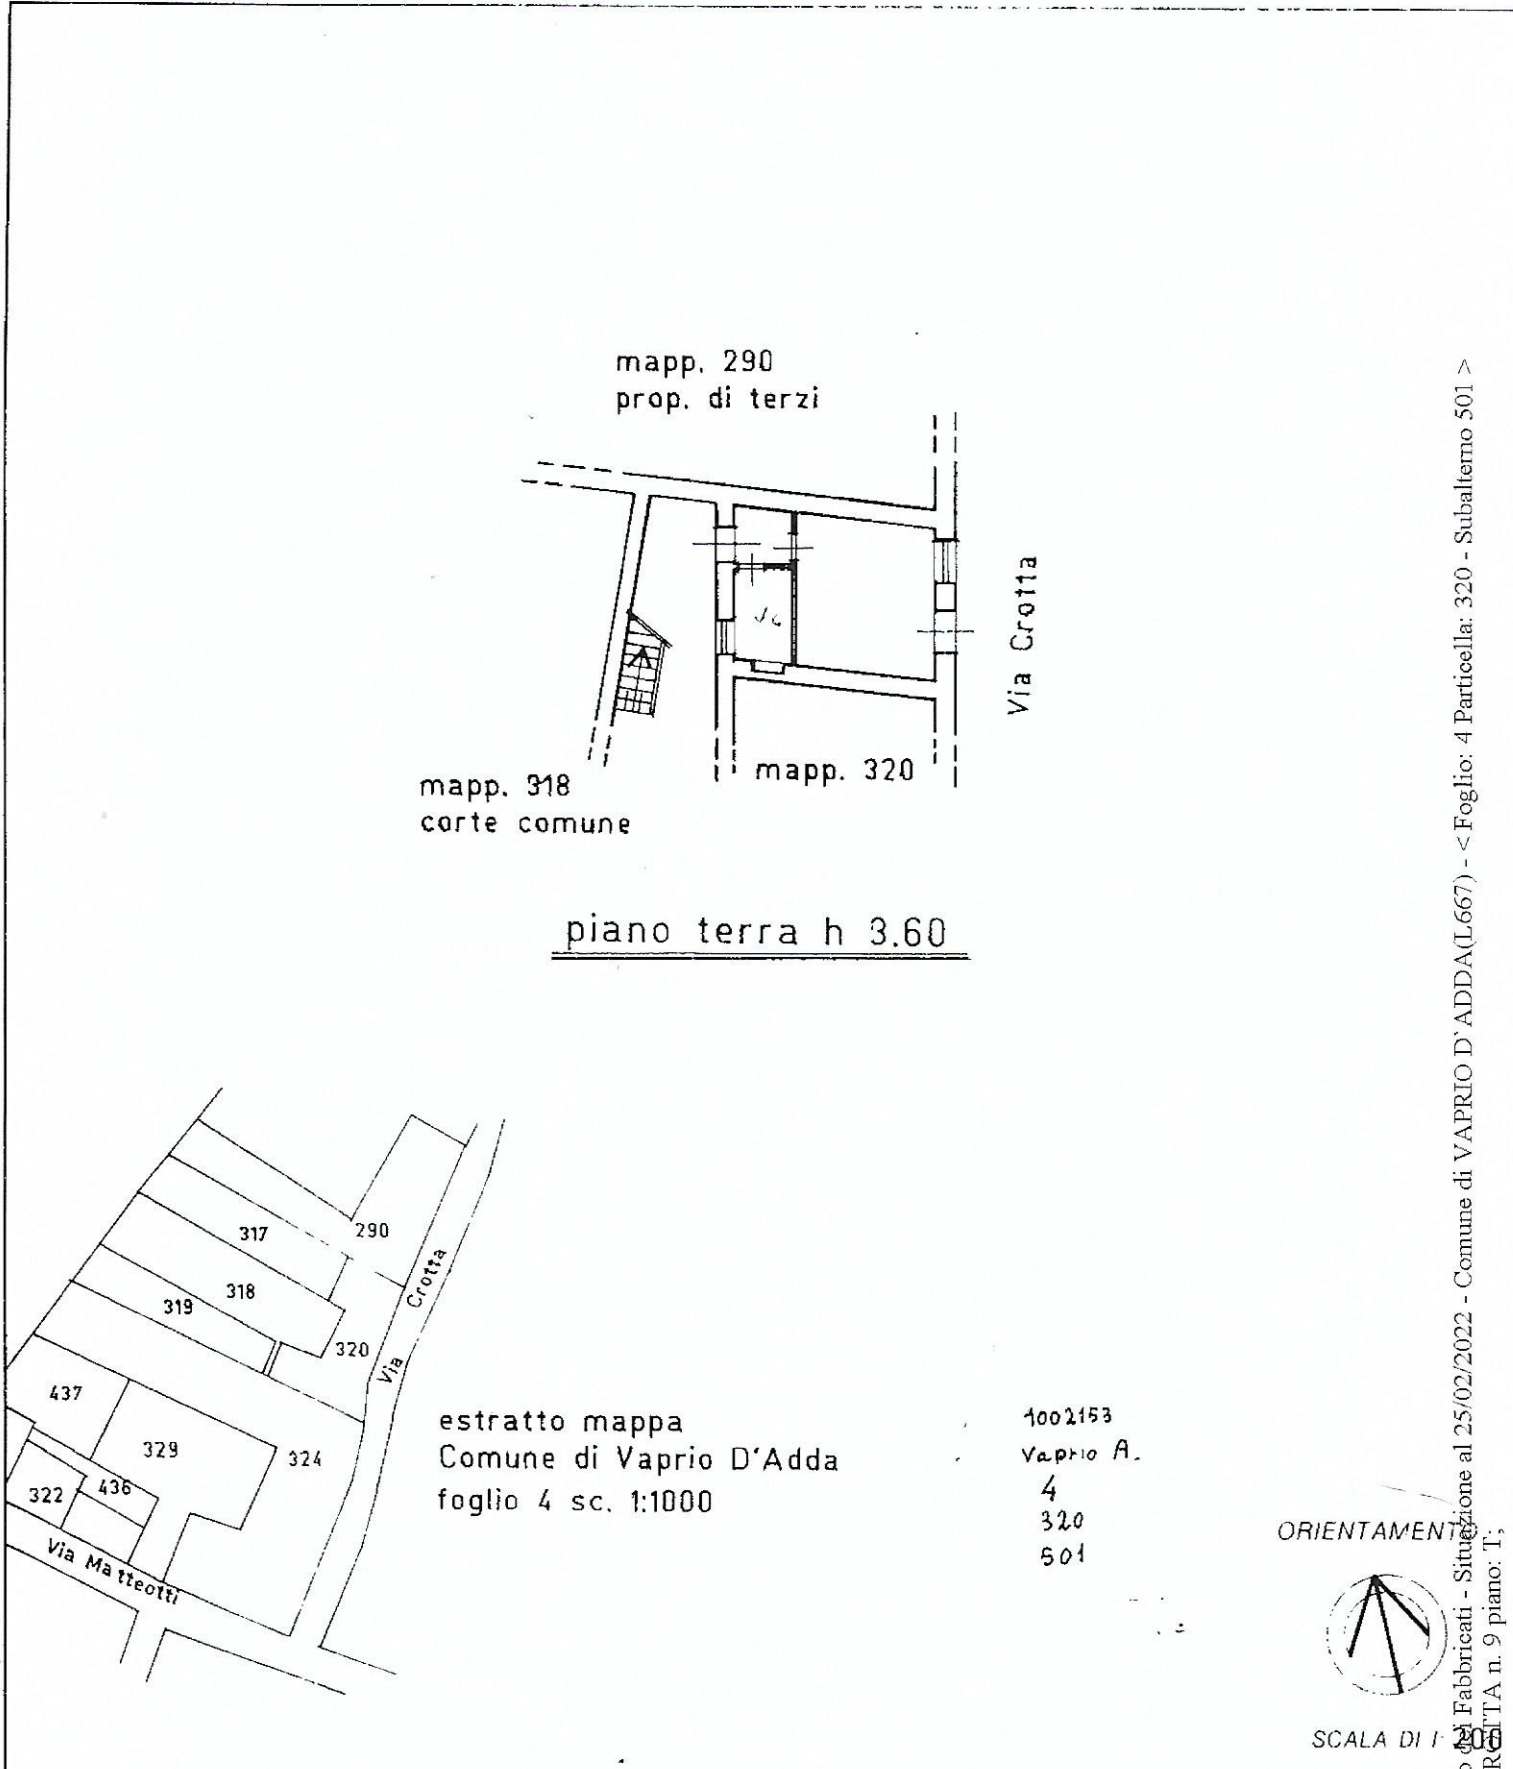

Roma - Istituto Poligrafico e Zecca dello Stato - P.z.

Dichiarazione di NC  
Denuncia di variazione

Compilata da **P.I. edile**  
**Antonio Maggi**

RISERVA ALL'UFFICIO

Identificativi catastali F. **4** / **50193**  
Sub **50193**

Isclto all'atto de **periti edili**  
**Como**

Catasto di Fabbricati - Situazione al 25/02/2022 - Comune di VAPRIO D'ADDA(L.667) - < Foglio: 4 Particella: 320 - Subalterno 501 >  
VIA CROTTA n. 9 piano: 1;