

**Agenzia del Territorio  
CATASTO FABBRICATI  
Ufficio Provinciale di  
Ancona**

Dichiarazione protocollo n. AN0017466 del 29/01/2007

Planimetria di u.i.u. in Comune di Osimo

Via Quintino Sella

civ.

Identificativi Catastali:

Sezione:

Foglio: 46

Particella: 1875

Subalterno: 3

Compilata da:  
Ragnini Giulio


Iscritto all'albo:  
Geometri

Prov. Ancona


N. 845

Scheda n. 1


Scala 1:200

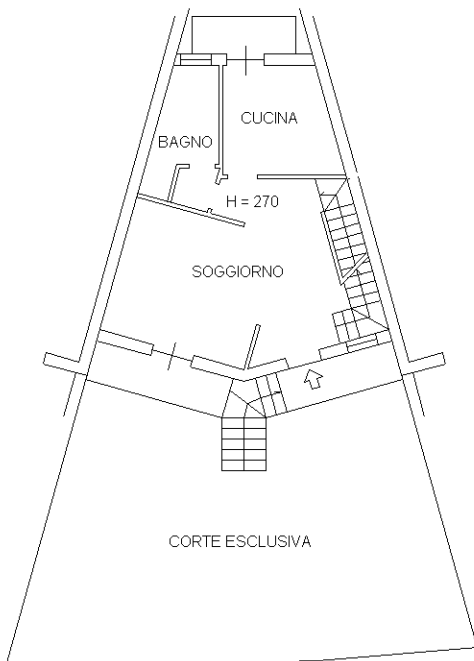

**PIANO TERRA**

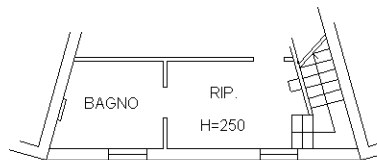


**PIANO INTERRATO**

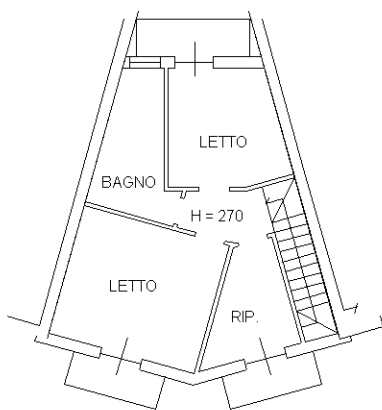

**PIANO PRIMO**

**NORD**

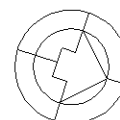

Ultima planimetria in atti

**Agenzia del Territorio  
CATASTO FABBRICATI  
Ufficio Provinciale di  
Ancona**

Dichiarazione protocollo n. AN0017466 del 29/01/2007

Planimetria di u.i.u. in Comune di Osimo

Via Quintino Sella

civ.

Identificativi Catastali:

Sezione:

Foglio: 46

Particella: 1875

Subalterno: 16

Compilata da:  
Ragnini Giulio


Iscritto all'albo:  
Geometri

Prov. Ancona

N. 845


Scheda n. 1

Scala 1:200

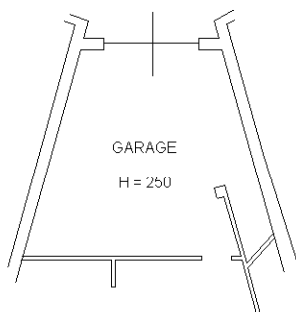

**PIANO INTERRATO**

**NORD**

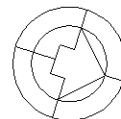

Ultima planimetria in atti