

MODULARIO
F. - ng tend - 497




MINISTERO DELLE FINANZE
DIREZIONE GENERALE DEL CATASTO E DEI SERVIZI TECNICI ERARIALI

Lire
150

NUOVO CATASTO EDILIZIO URBANO

(R. DECRETO-LEGE 23 APRILE 1930, N. 453)

Planimetria dell'immobile situato nel Comune di VENEZIA-MESTRE Via CAPPELLETTO 4/A
Ditta IMMOBILIARE MEDURA S.R.L. (09658480372)
Allegata alla dichiarazione presentata all'Ufficio Tecnico Erariale di VENEZIA

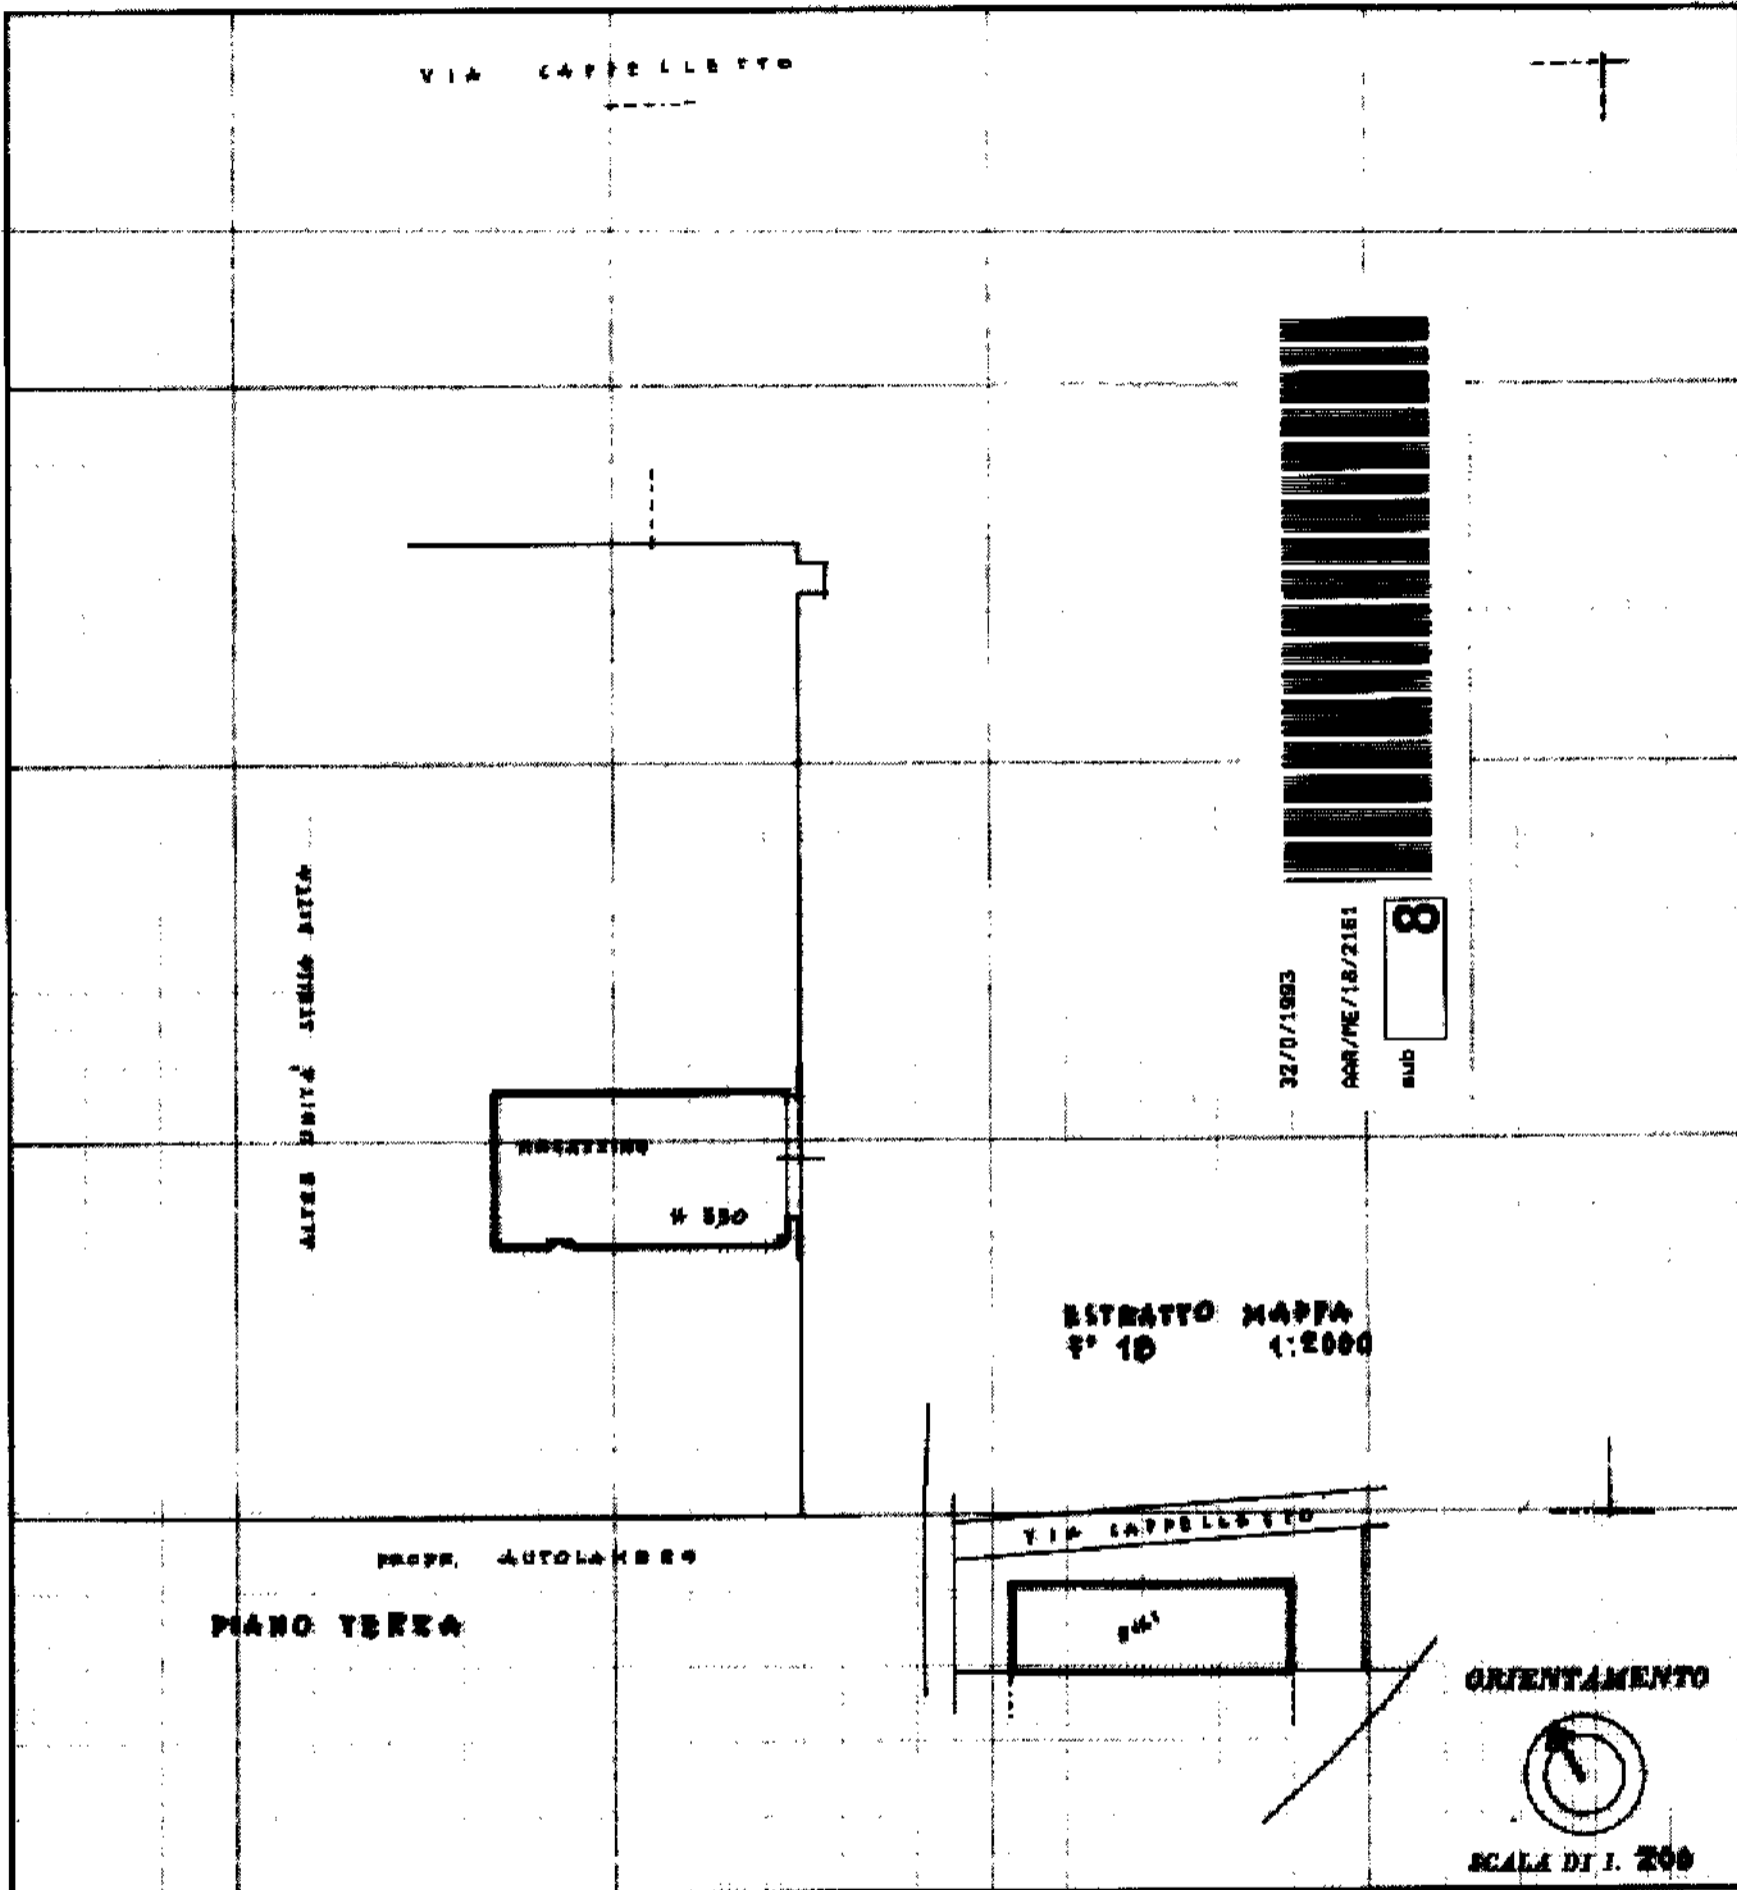

SPAZIO RISERVATO PER LE ANNOTAZIONI D'UFFICIO

DATA 22.12.1992
PROT. N° 32

F° 18
MAPPA 2161
SUB 8

Compilata dal Geom. SALANDIN ARMANDO
Via Alipio Cappelletto 235 MESTRE

Iscritto all'Albo di Geom. N. 235
della Provincia di VENEZIA

DATA 22.12.1992


Firma: Armando Salandin



**Agenzia del Territorio
CATASTO FABBRICATI
Ufficio Provinciale di
Venezia**

Dichiarazione protocollo n. VE0284192 del 20/12/2004	
Planimetria di u.i.u. in Comune di Venezia - Mestre	
Via Cappelletto civ. 4/A	
Identificativi Catastali:	Compilata da: Chinellato Arianna
Sezione: ME	Iscritto all'albo: Architetti
Foglio: 18	Prov. Venezia N. 2125
Particella: 2161	
Subalterno: 21	

Scheda n. 1 Scala 1:200

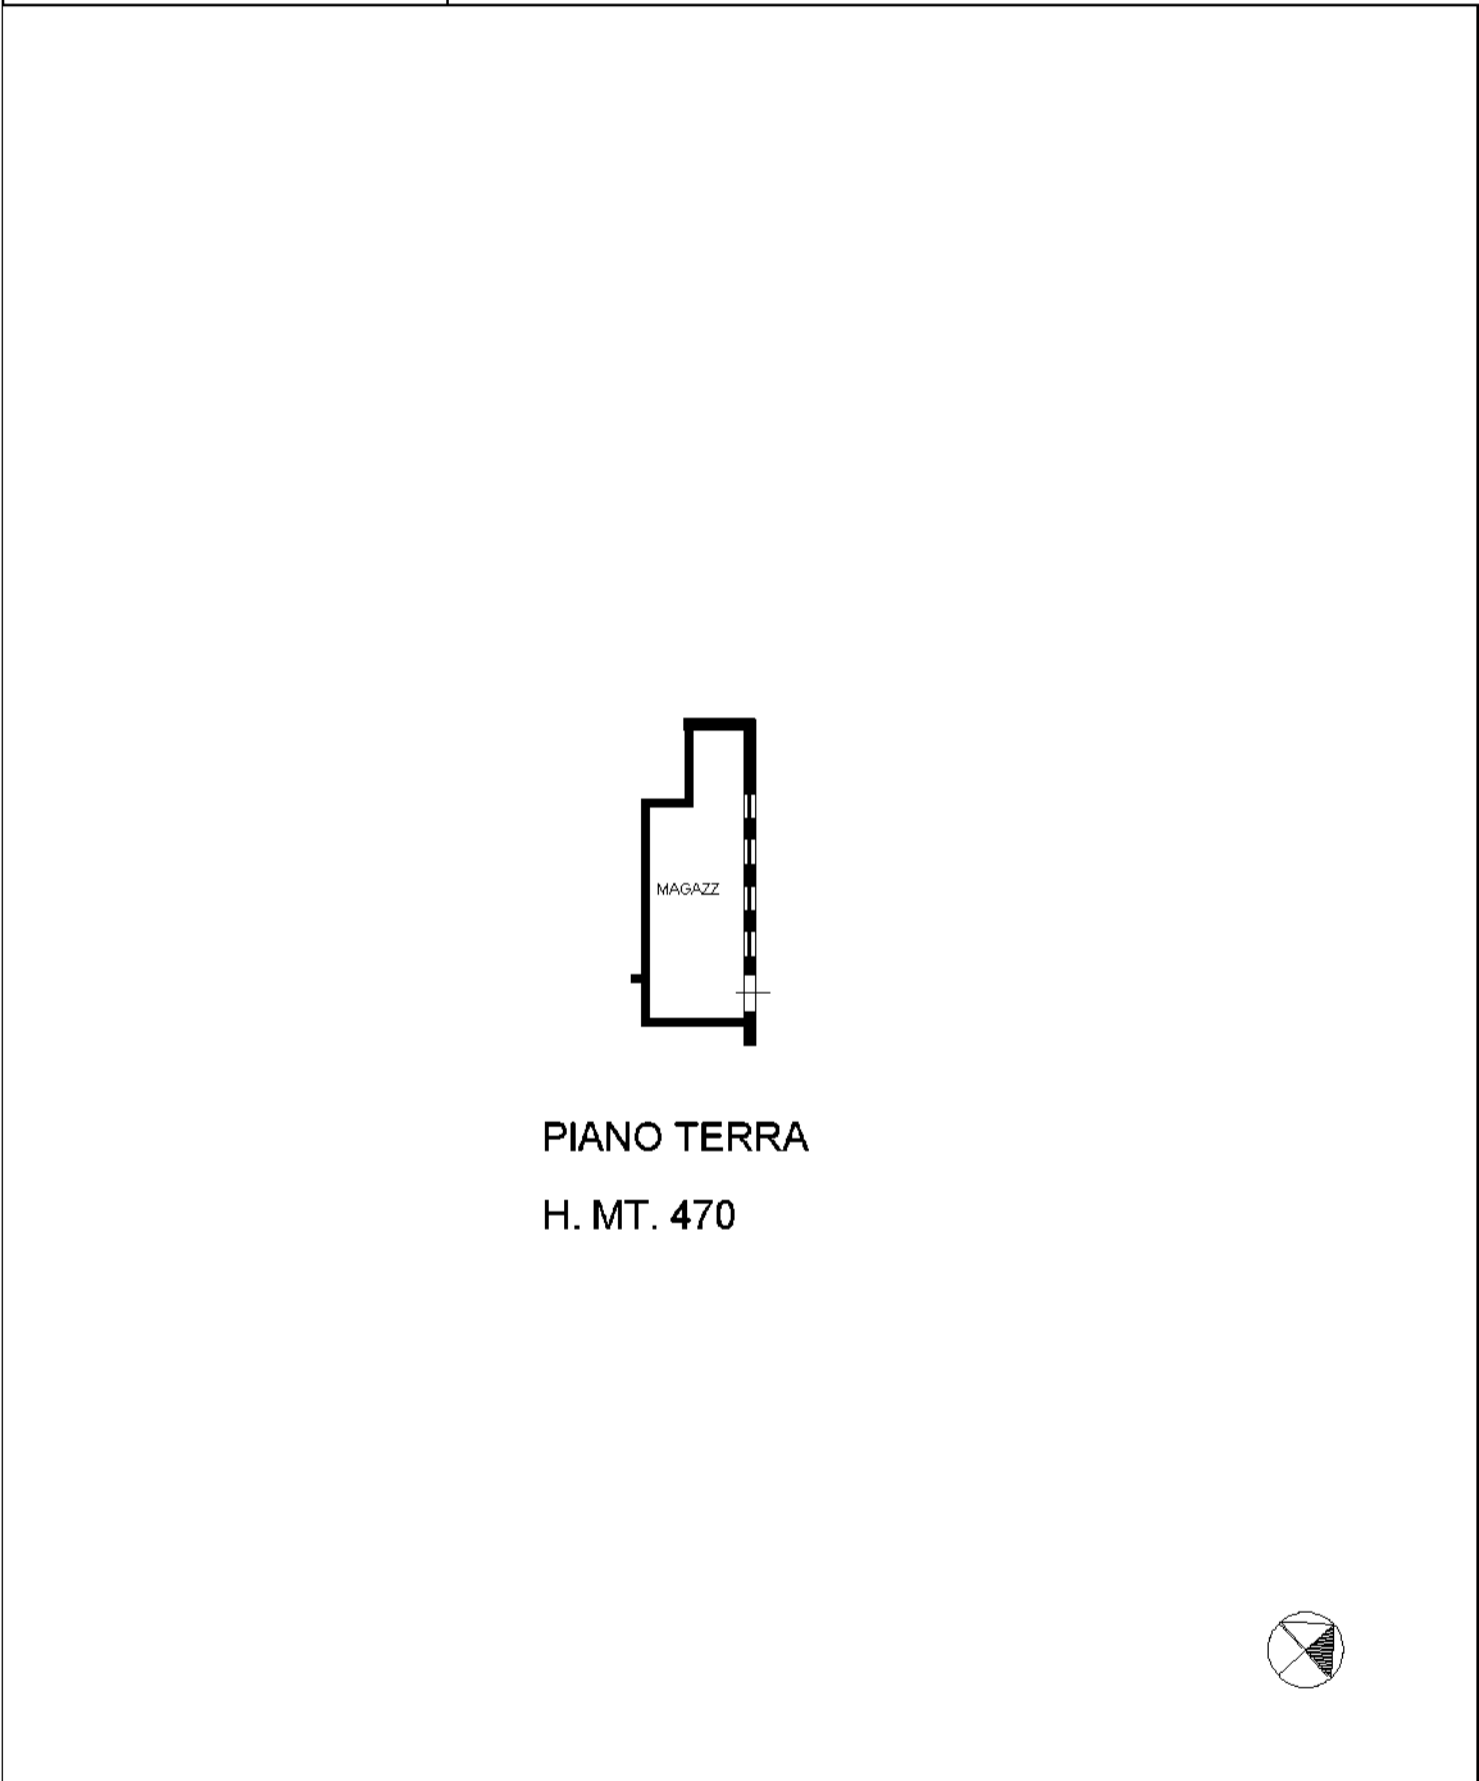


invar 01

Catasto dei Fabbricati - Situazione al 16/06/2022 - Comune di VENEZIA(L736) - < Foglio 139 - Particella 2161 - Subalterno 21 >
VIA ALIPIO CAPPELLETTO n. 4/A Piano T

**Agenzia del Territorio
CATASTO FABBRICATI
Ufficio Provinciale di
Venezia**

Dichiarazione protocollo n. VE0284192 del 20/12/2004	
Planimetria di u.i.u. in Comune di Venezia - Mestre	
Via Cappelletto civ. 4/A	
Identificativi Catastali:	Compilata da: Chinellato Arianna
Sezione: ME	Iscritto all'albo: Architetti
Foglio: 18	Prov. Venezia N. 2125
Particella: 2161	
Subalterno: 22	

Scheda n. 1 Scala 1:200

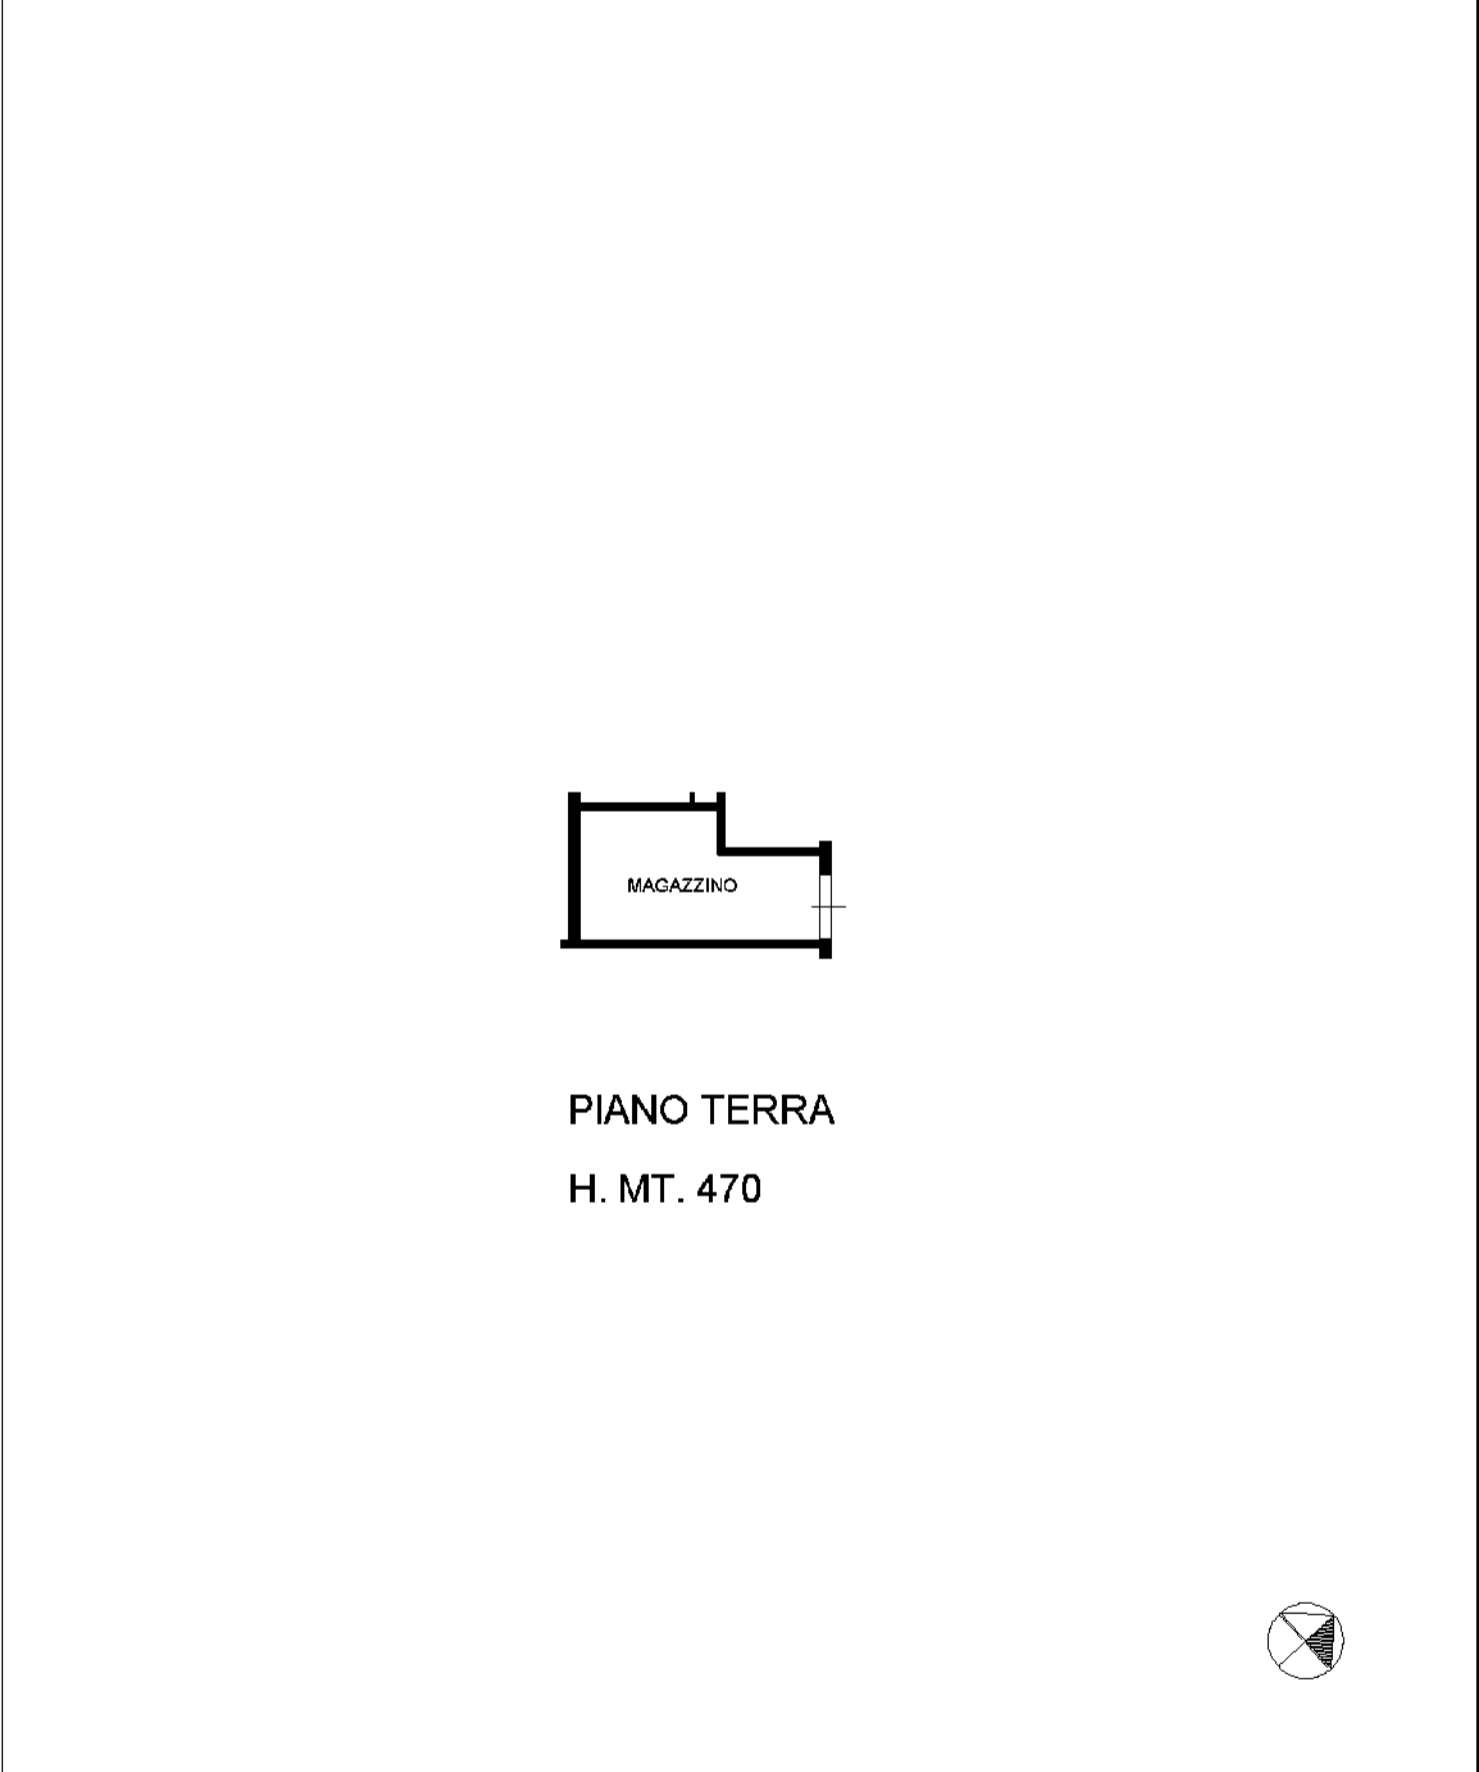


invar 01

Catasto dei Fabbricati - Situazione al 16/06/2022 - Comune di VENEZIA(L736) - < Foglio 139 - Particella 2161 - Subalterno 22 >
VIA ALIPIO CAPPELLETTO n. 4/A Piano T

**Agenzia del Territorio
CATASTO FABBRICATI
Ufficio Provinciale di
Venezia**

Dichiarazione protocollo n. VE0284192 del 20/12/2004	
Planimetria di u.i.u. in Comune di Venezia - Mestre	
Via Cappelletto civ. 4/A	
Identificativi Catastali:	Compilata da: Chinellato Arianna
Sezione: ME	Iscritto all'albo: Architetti
Foglio: 18	Prov. Venezia N. 2125
Particella: 2161	
Subalterno: 23	

Scheda n. 1 Scala 1:200

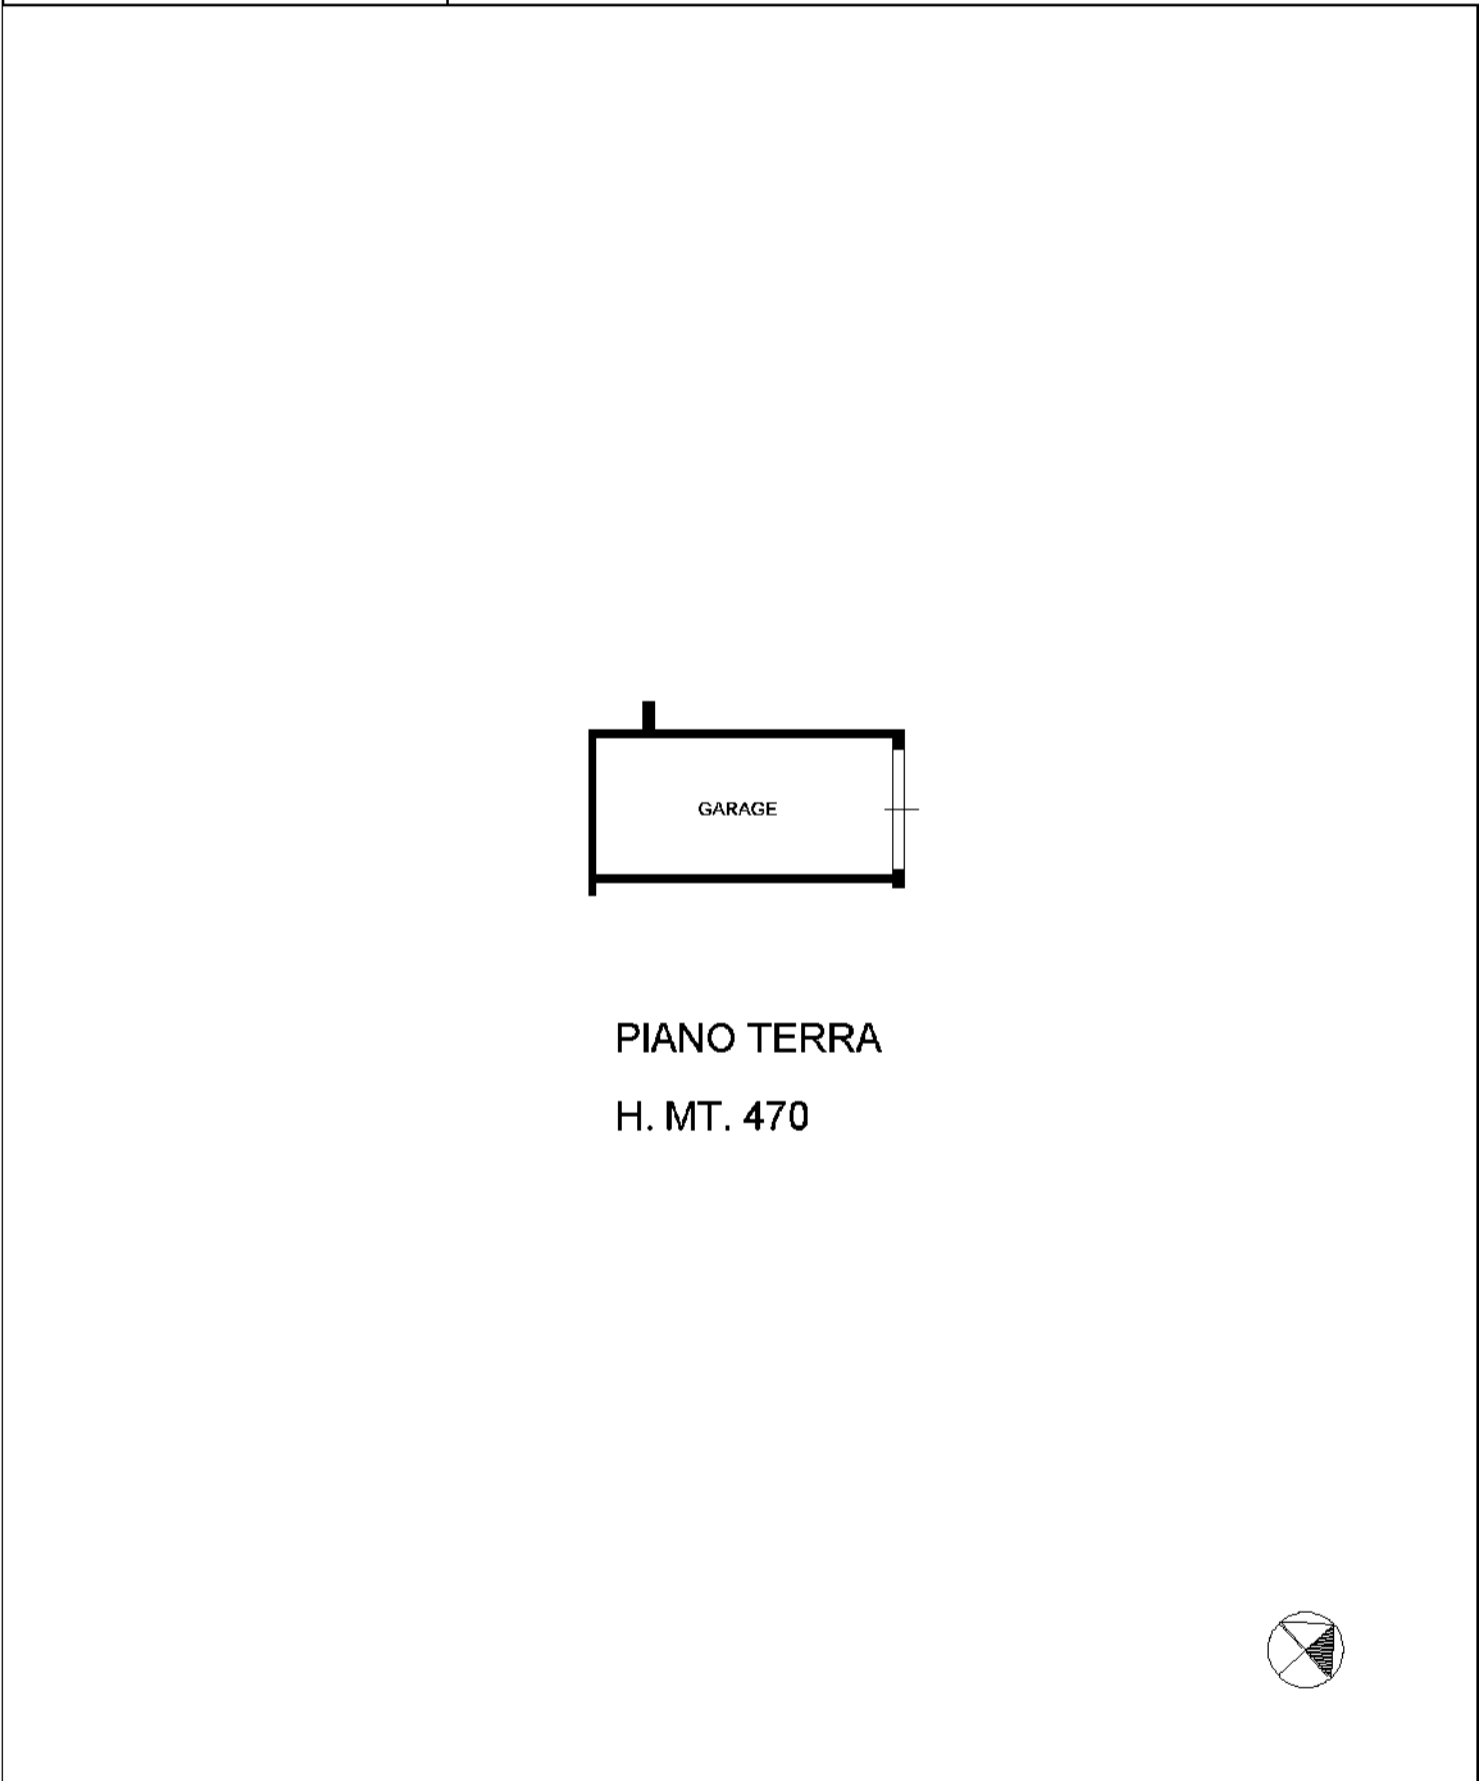


manu 01

Catasto dei Fabbricati - Situazione al 16/06/2022 - Comune di VENEZIA(L736) - < Foglio 139 - Particella 2161 - Subalterno 23 >
VIA ALIPIO CAPPELLETTO n. 4/A Piano T

**Agenzia del Territorio
CATASTO FABBRICATI
Ufficio Provinciale di
Venezia**

Dichiarazione protocollo n. VE0113660 del 26/06/2006	
Planimetria di u.i.u. in Comune di Venezia - Mestre	
Via Cappelletto civ. 5	
Identificativi Catastali:	Compilata da: Chinellato Arianna
Sezione: ME	Iscritto all'albo: Architetti
Foglio: 18	Prov. Venezia N. 2125
Particella: 2161	
Subalterno: 64	

Scheda n. 1 Scala 1:200

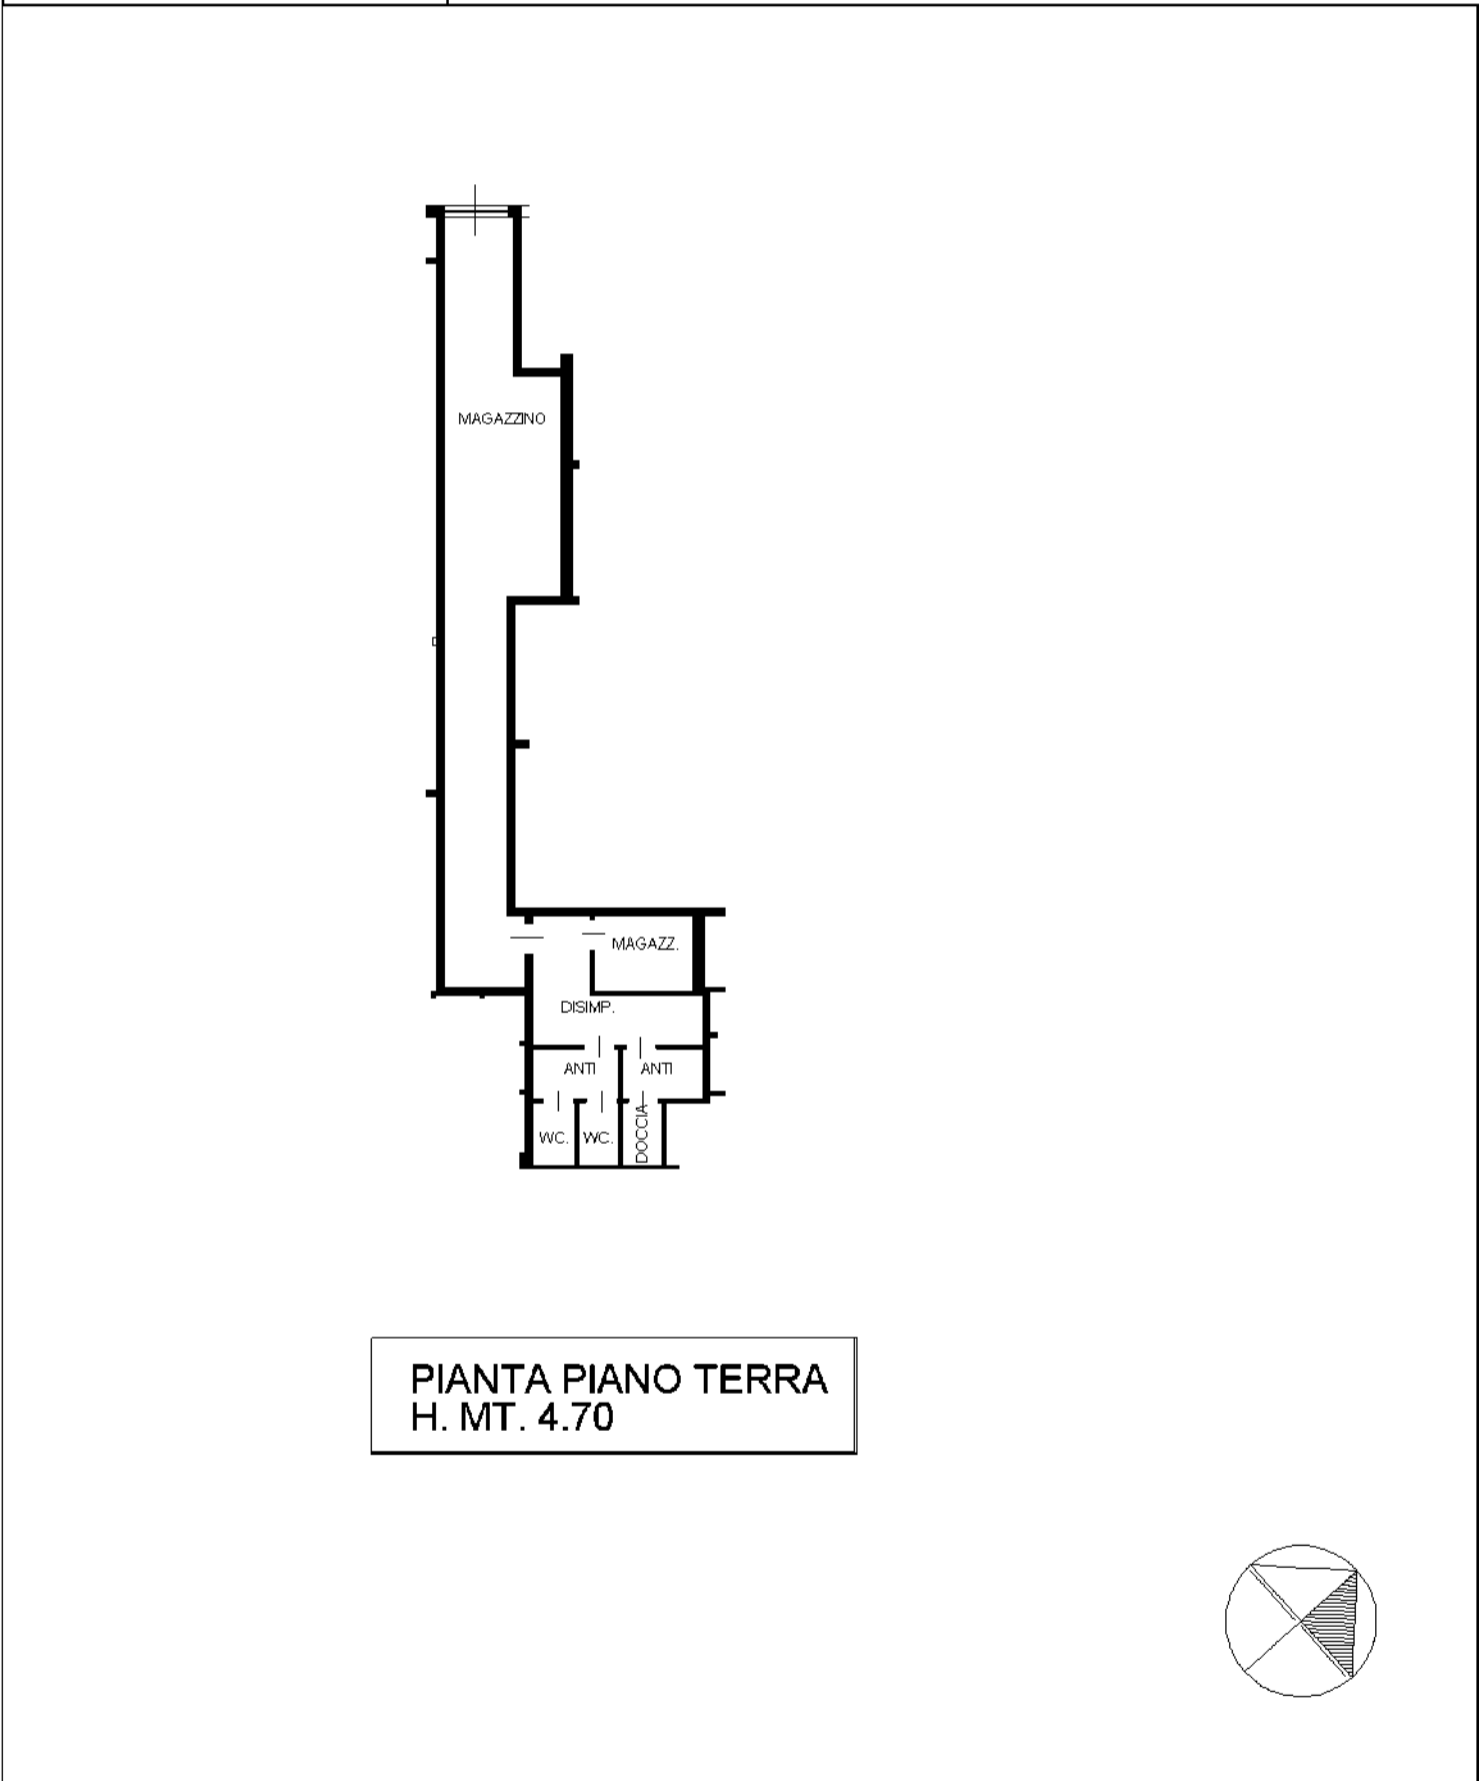

invar 01

Catasto dei Fabbricati - Situazione al 16/06/2022 - Comune di VENEZIA(L736) - < Foglio 139 - Particella 2161 - Subalterno 64 >
VIA ALIPIO CAPPELLETTO n. 5 Piano T