

**Agenzia del Territorio  
CATASTO FABBRICATI  
Ufficio Provinciale di  
Milano**

Dichiarazione protocollo n. MI0590319 del 20/09/2004

Planimetria di u.i.u. in Comune di Cormano

Via Balossa

civ. 20

Identificativi Catastali:

Sezione:  
Foglio: 7  
Particella: 24  
Subalterno: 705

Compilata da:  
Rosco Donato

Iscritto all'albo:  
Geometri


Prov. Milano

N. 8879


Scheda n. 1

Scala 1:200

Piano primo h:3.05 m.

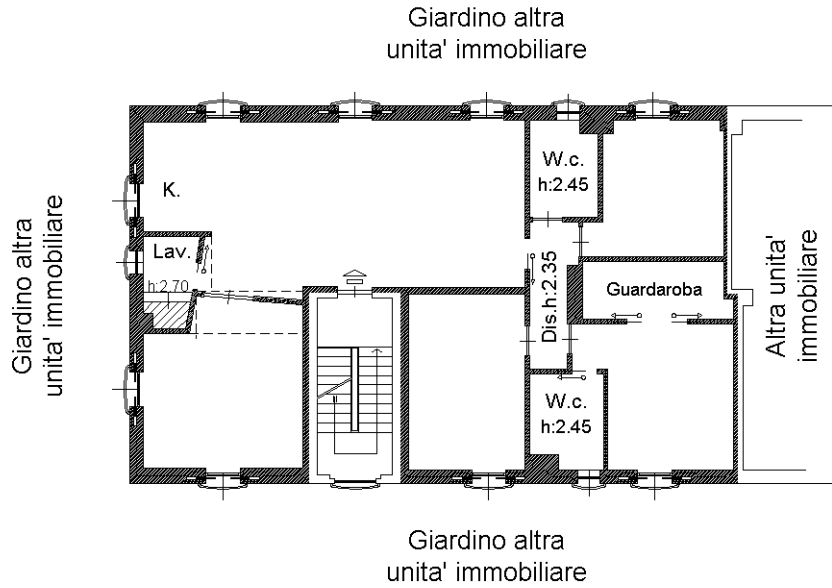

Piano seminterrato h:2.60 m.

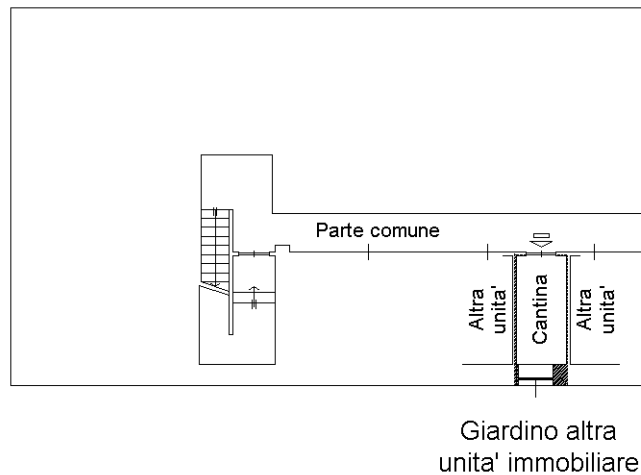

IL TECNICO



Ultima planimetria in atti