

**Agenzia del Territorio
CATASTO FABBRICATI
Ufficio Provinciale di
Milano**

Dichiarazione protocollo n. MI0611738 del 30/07/2012

Planimetria di u.i.u. in Comune di Milano

Via Arcangelo Corelli

civ. 56

Identificativi Catastali:

Sezione:

Foglio: 361

Particella: 153

Subalterno: 704

Compilata da:

Sala Davide

Iscritto all'albo:

Periti Edili


Prov. Milano

N. 05670


Scheda n. 1

Scala 1:200

Piano Terra

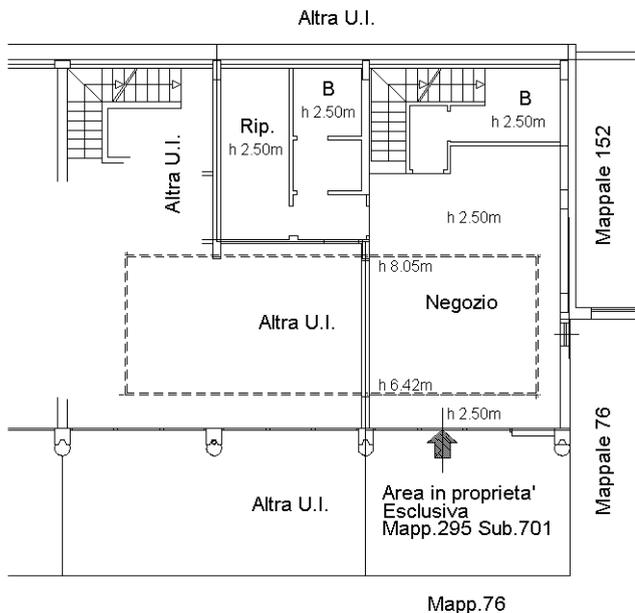

Piano Primo

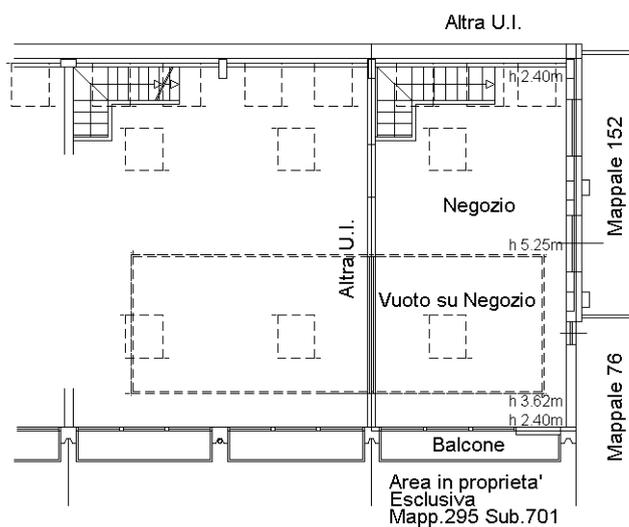

Ultima planimetria in atti