

Agenzia delle Entrate
CATASTO FABBRICATI
Ufficio Provinciale di
Milano

Dichiarazione protocollo n. MI0621552 del 21/09/2015

Planimetria di u.i.u. in Comune di Milano

Via Arcangelo Corelli

civ. 56

Identificativi Catastali:

Sezione:

Foglio: 361

Particella: 153

Subalterno: 713

Compilata da:

Gualtieri Giuseppe

Iscritto all'albo:
Architetti


Prov. Milano

N. 05198


Scheda n. 1

Scala 1:200

PIANO TERRA H. 2.50

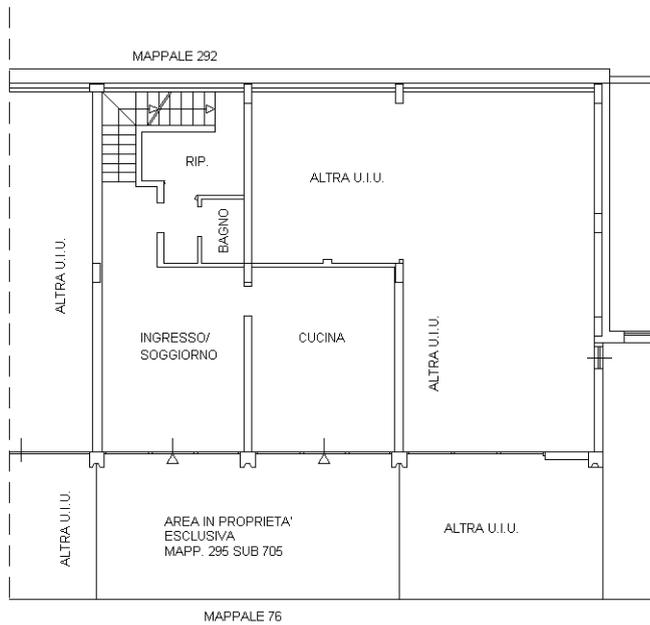

PIANO PRIMO H. MAX. 5.25 H. MIN. 2.40

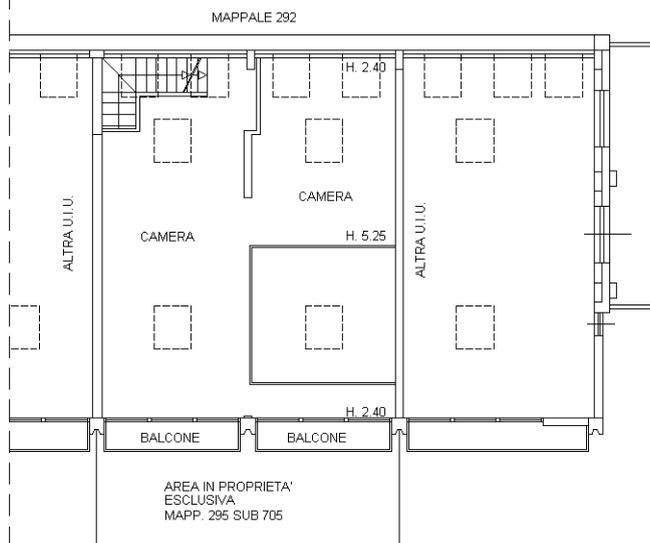

Ultima planimetria in atti