

**Agenzia delle Entrate  
CATASTO FABBRICATI  
Ufficio Provinciale di  
Milano**

Dichiarazione protocollo n. MI0239219 del 04/06/2018

Planimetria di u.i.u. in Comune di Milano

Via Arcangelo Corelli

civ. 56

Identificativi Catastali:

Sezione:  
Foglio: 361  
Particella: 372  
Subalterno:


Compilata da:  
Clementi Claudio  
Iscritto all'albo:  
Geometri

Prov. Milano

N. 9363

Scheda n. 1

Scala 1:200

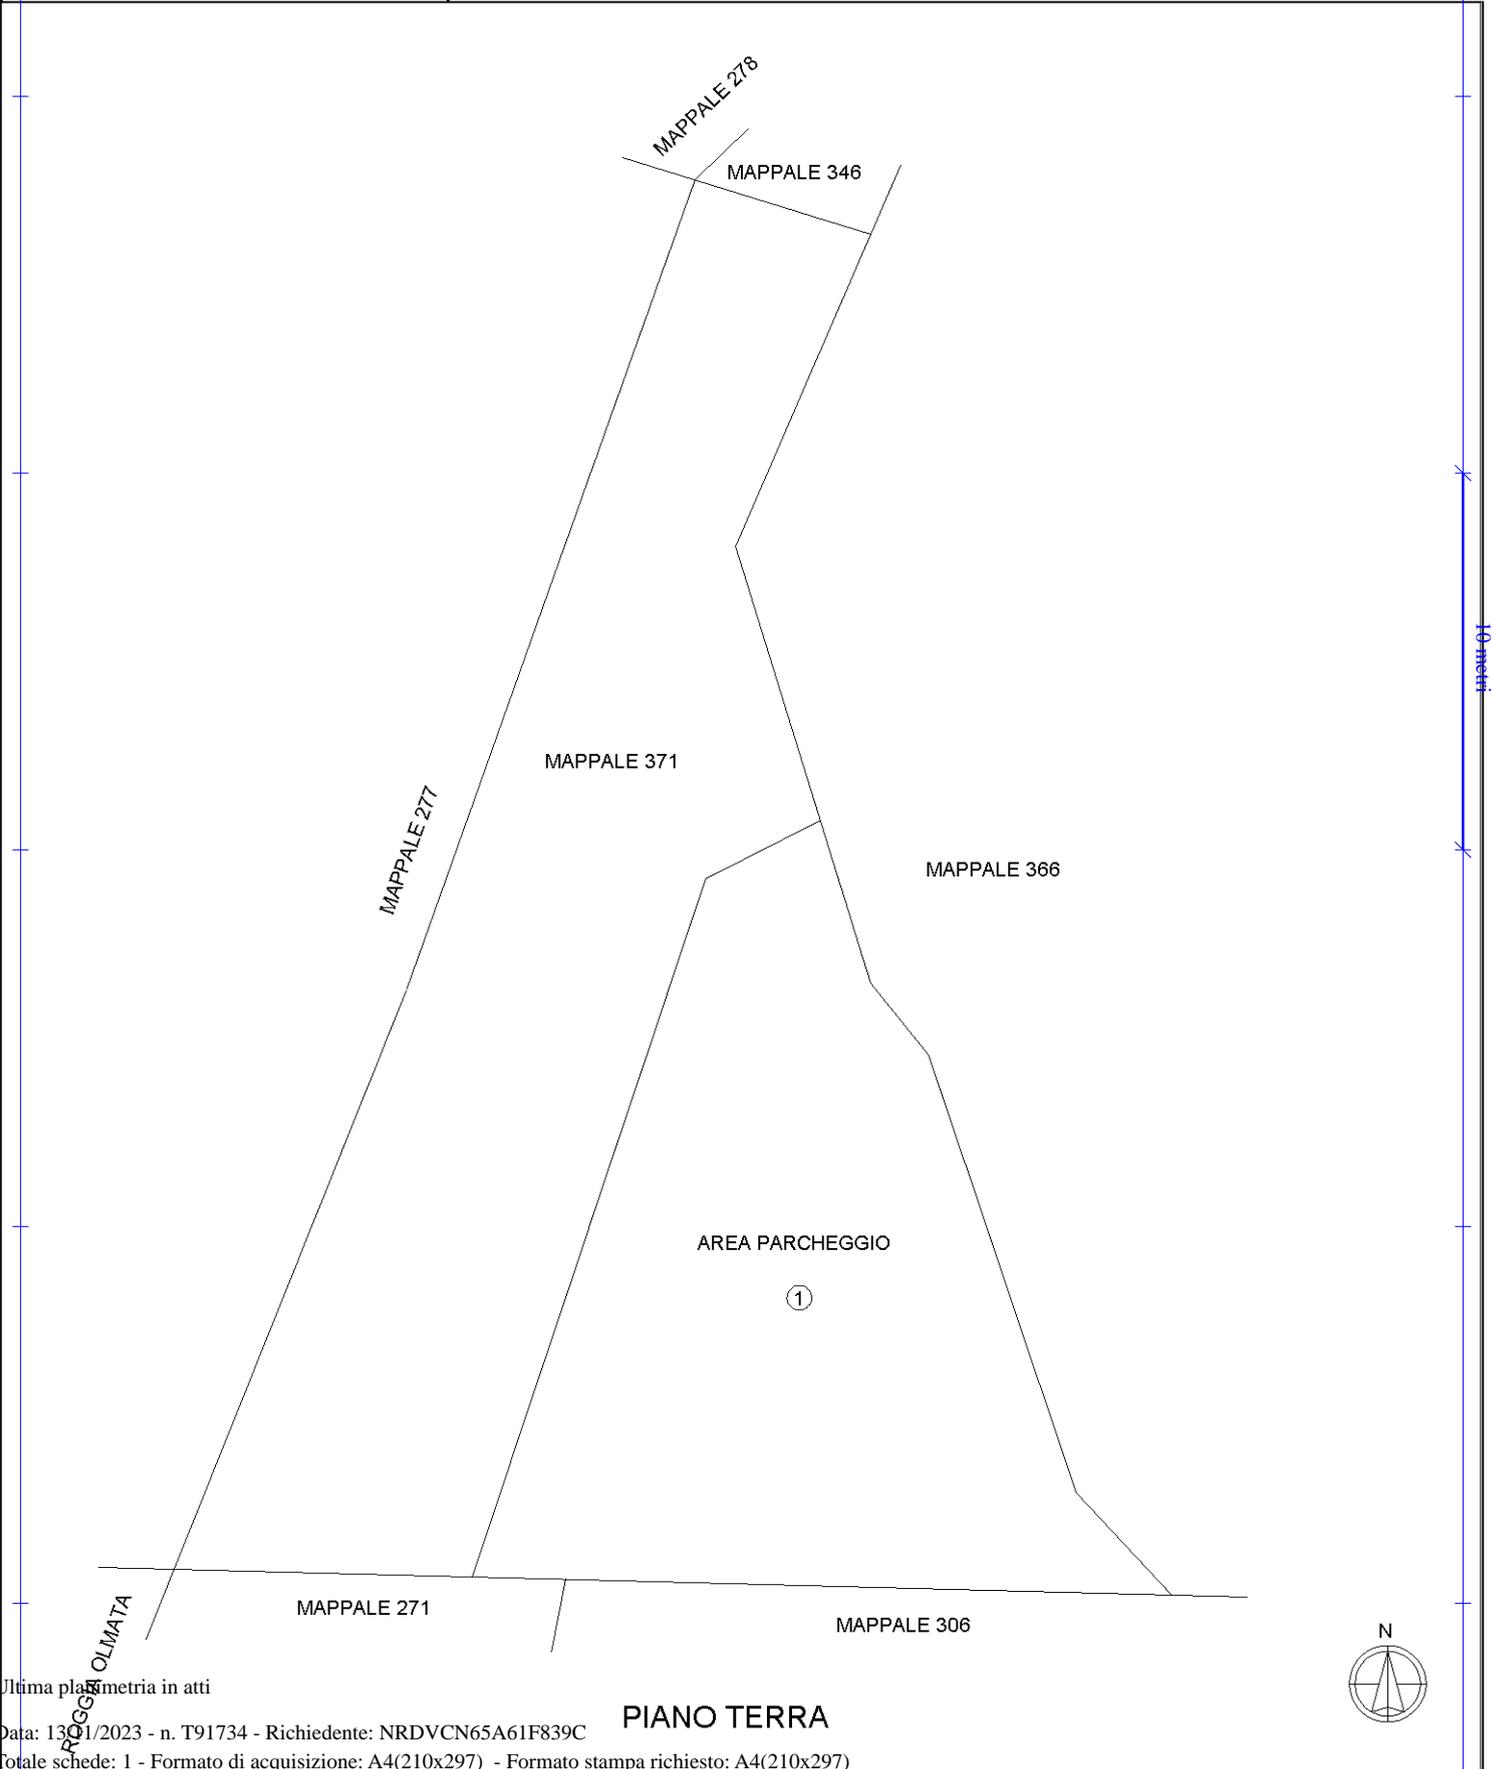

Ultima planimetria in atti