

**Agenzia delle Entrate  
CATASTO FABBRICATI  
Ufficio Provinciale di  
Milano**

Dichiarazione protocollo n. MI0239219 del 04/06/2018

Planimetria di u.i.u. in Comune di Milano

Via Arcangelo Corelli

civ. 56

Identificativi Catastali:

Sezione:

Foglio: 361

Particella: 371

Subalterno:

Compilata da:

Clementi Claudio

Iscritto all'albo:


Geometri

Prov. Milano

N. 9363

Scheda n. 1

Scala 1:200

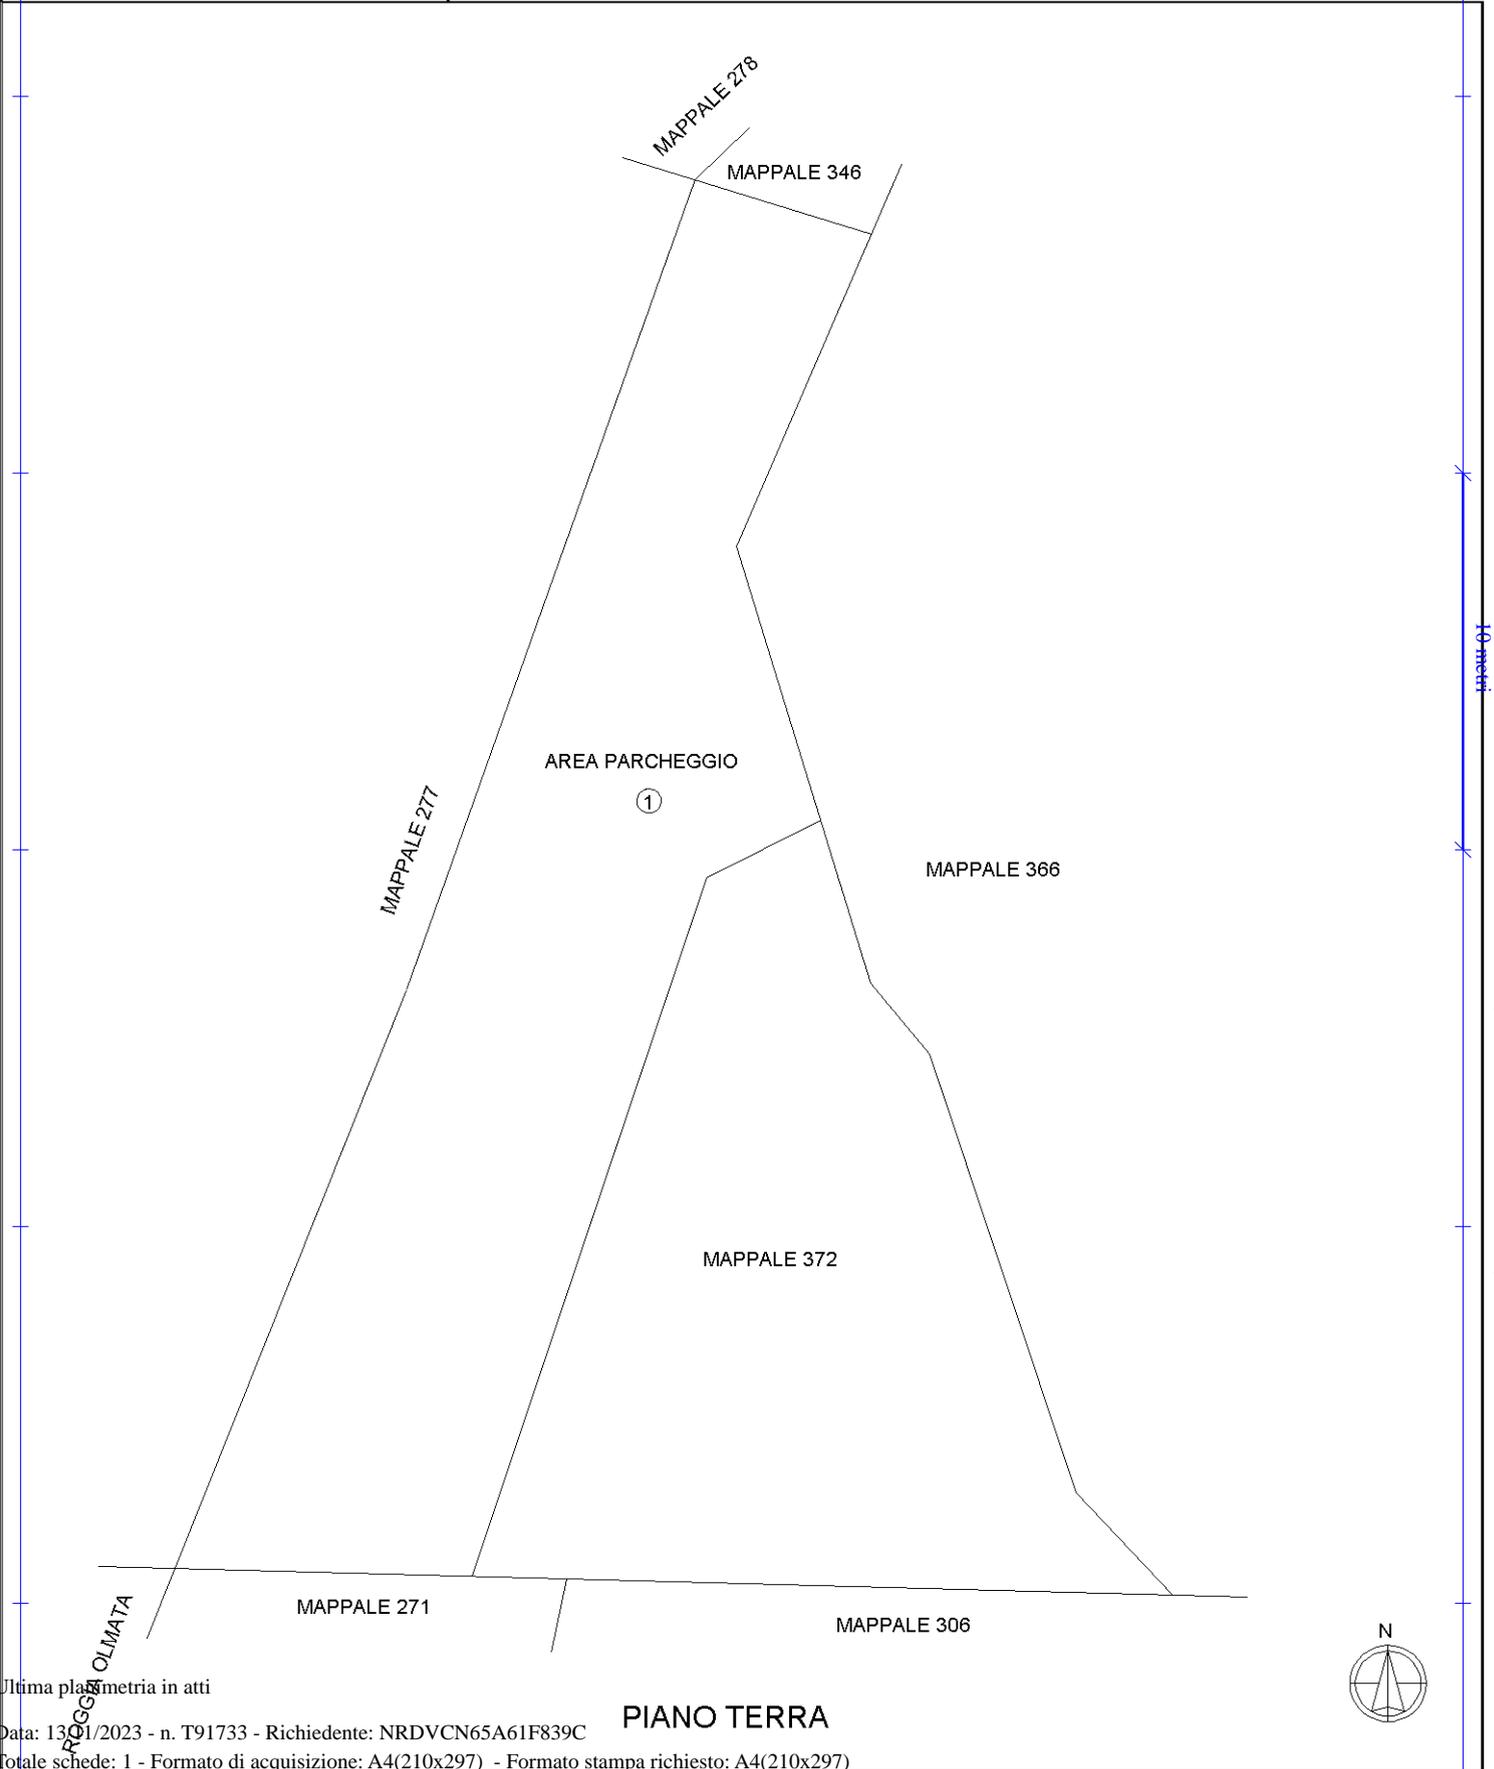

Ultima planimetria in atti