

MODULARIO
F. rig. rend. 487




MINISTERO DELLE FINANZE
DIREZIONE GENERALE DEL CATASTO E DEI SS.TT.EE.

MOD. BN (CEU)

CATASTO EDILIZIO URBANO (RDL 13-4-1939, n. 652)

Planimetria di u.i.u. in Comune di **CAMBIAGO** via **A. DE GASPERI** civ. S. M. C.

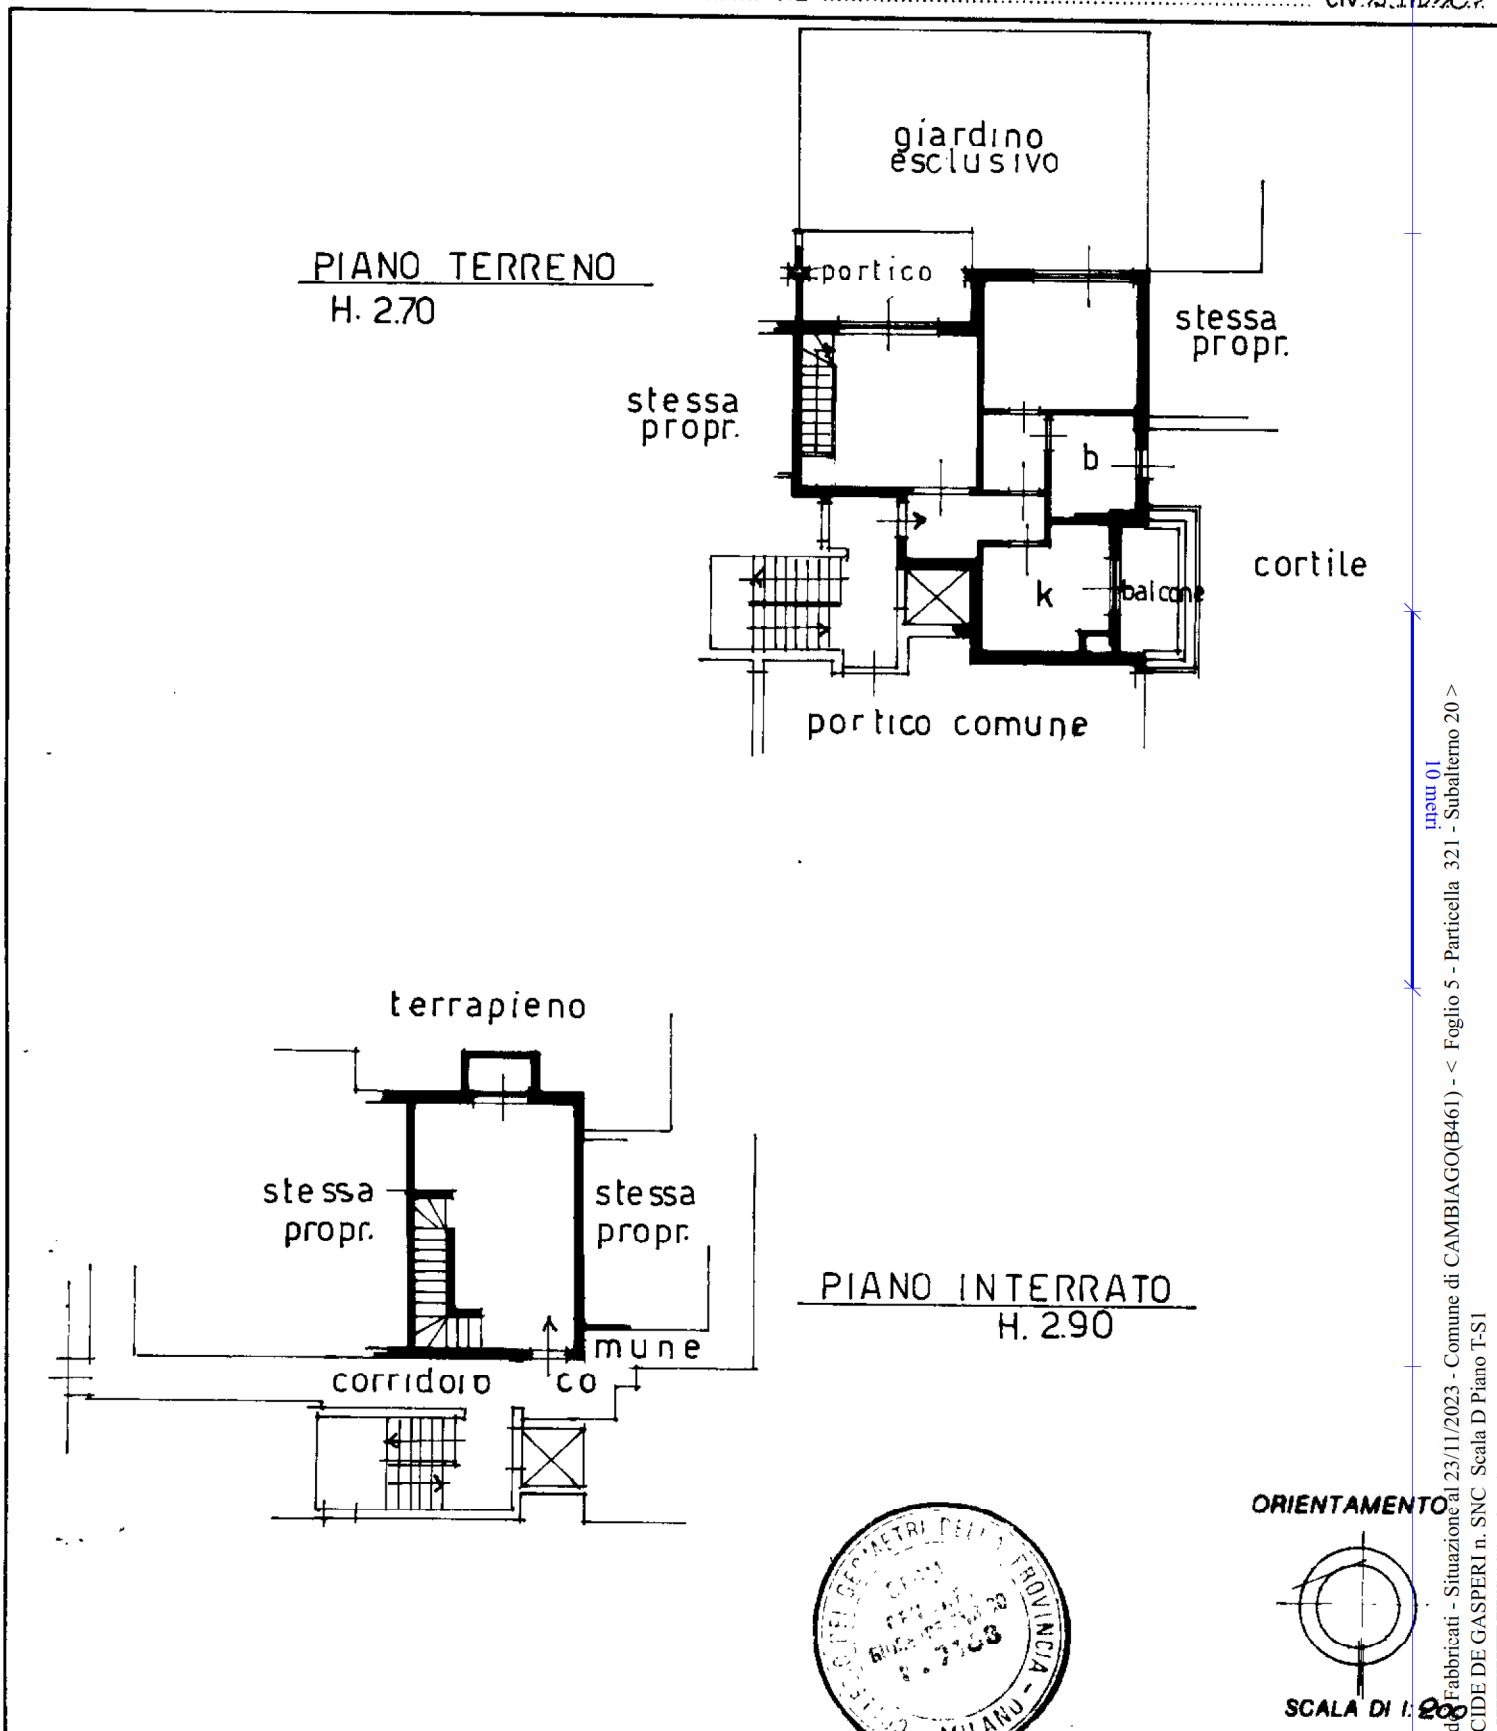

Dichiarazione di N.C.
Denuncia di variazione

Compilata dal **GEOMETRA**
(Titolo, cognome e nome)
GENNARI GIUSEPPE

RISERVATO ALL'UFFICIO

Ultima planimetria in atti
Identificativi catastali
Data presentazione: 18/12/1997 - Data: 23/11/2023 - n. T221039 - Richiedente: CRTFNC75R54A859W

Iscritto all'albo dei **GEOMETRI**
della provincia di **MILANO** n. **1168**
data _____ Firma _____

Totale sheet: **324** - Formato di acquisizione: **A4** (210x297) - Formato stampa ministero: **A4** (210x297)

Catasto di Fabbricati - Situazione al 23/11/2023 - Comune di CAMBIAGO(B461) - < Foglio 5 - Particella 321 - Subalterno 20 >
VIA A. DE GASPERI n. SNC Scala D Piano T-SI


MODULARE
n. 497



MINISTERO
DIREZIONE GENERALE DEL CATASTRO
CATASTO EDILIZIO URBANO

Planimetria di ... Comune di **CAMBIAGO** ... **A. DE GASPERI**

S.C.

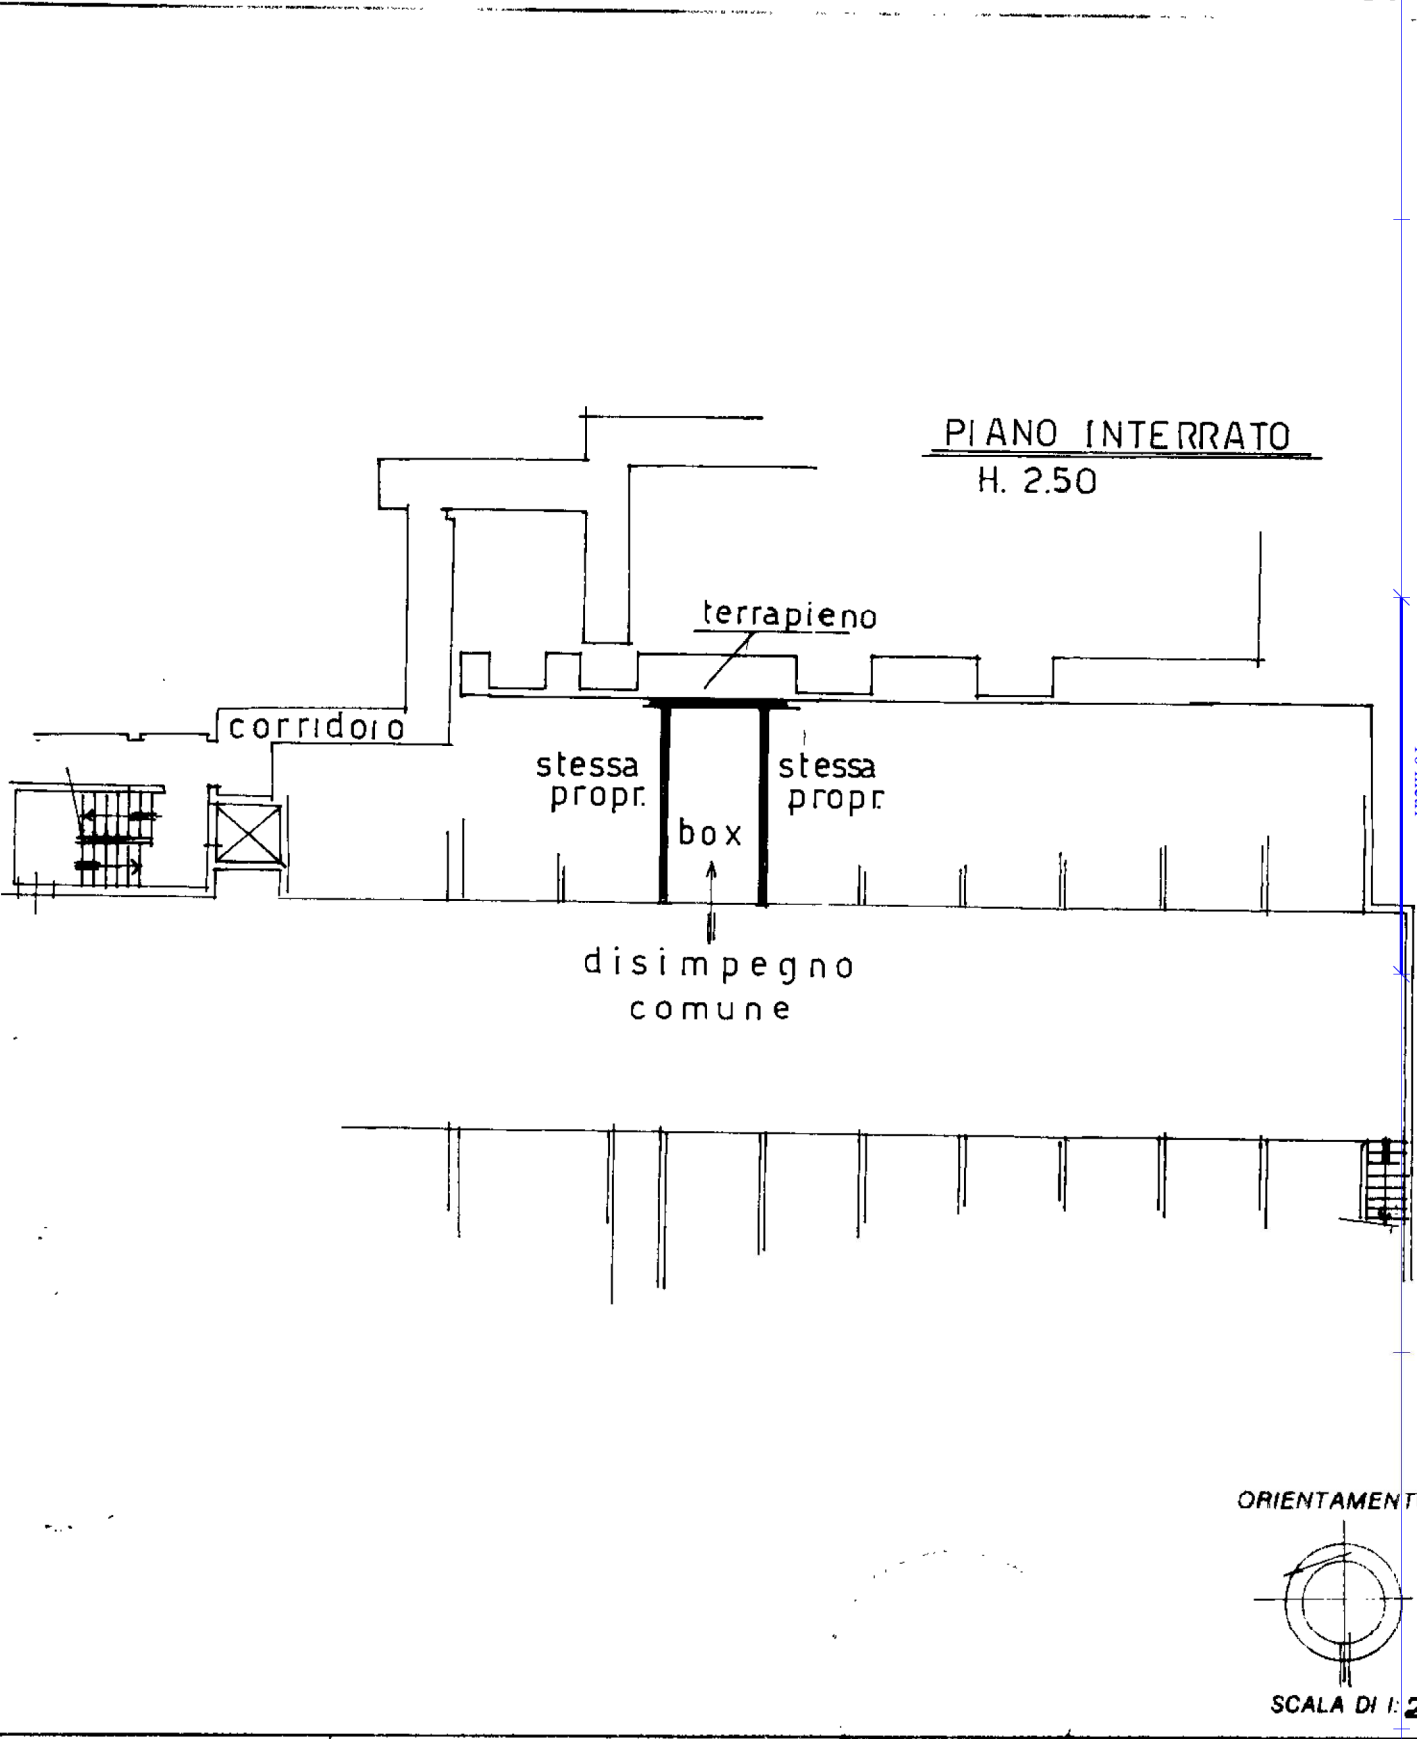

Dichiarazione di N.C.
Denuncia di variazione
Ultima planimetria in atti
Identificativi catastali
F. n. 321 sub. 98

Compilata dal **GEOMETRA**
(Titolo cognome e nome)
GENNARI GIUSEPPE
Scritto all'atto del **GEOMETRA**
MILANO 27/68
data Firma *[Signature]*

RISERVATO ALL'UFFICIO

Catasto di Fabbricati - Situazione al 23/11/2023 - Comune di CAMBIAGO(B461) - < Foglio 5 - Particella 321 - Subalterno 98 >
VIA ALcide DE GASPERI n. SNC Piano SI