


lotto 8

**Agenzia delle Entrate
CATASTO FABBRICATI
Ufficio Provinciale di
Milano**

Dichiarazione protocollo n. MI0341875 del 10/12/2020	
Planimetria di u.i.u. in Comune di Milano	
Via Melchiorre Gioia	civ. 106
Identificativi Catastali:	Compilata da: Perego Marco
Sezione: Foglio: 227	Iscritto all'albo: Geometri
Particella: 101	Prov. Milano
Subalterno: 739	N. 9241

Scheda n. 1 Scala 1:200

Piano 2° - h=2.90

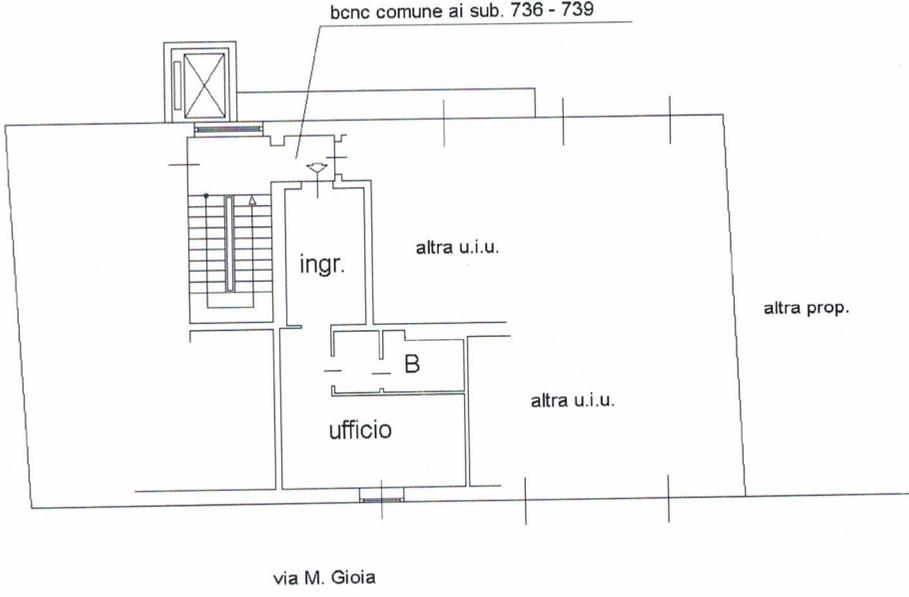

Catasto dei Fabbricati - Situazione al 18/02/2023 - Comune di MILANO(F205) - < Foglio 227 - Particella 101 - Subalterno 739 >
VIA MELCHIORRE GIOIA n. 106 D. ?

Ultima planimetria in atti