



NUOVO CATASTO EDILIZIO URBANO


(N. DECRETI LEGGE 18 APRILE 1959, N. 633)

Planimetria dell'immobile situato nel Comune di Stabiane Via Cazzarello

Ditta Stf. Ont. Cate. Bepolari di Ancona

Allegata alla dichiarazione presentata all'Ufficio (*) Doc. di di Ancona

36

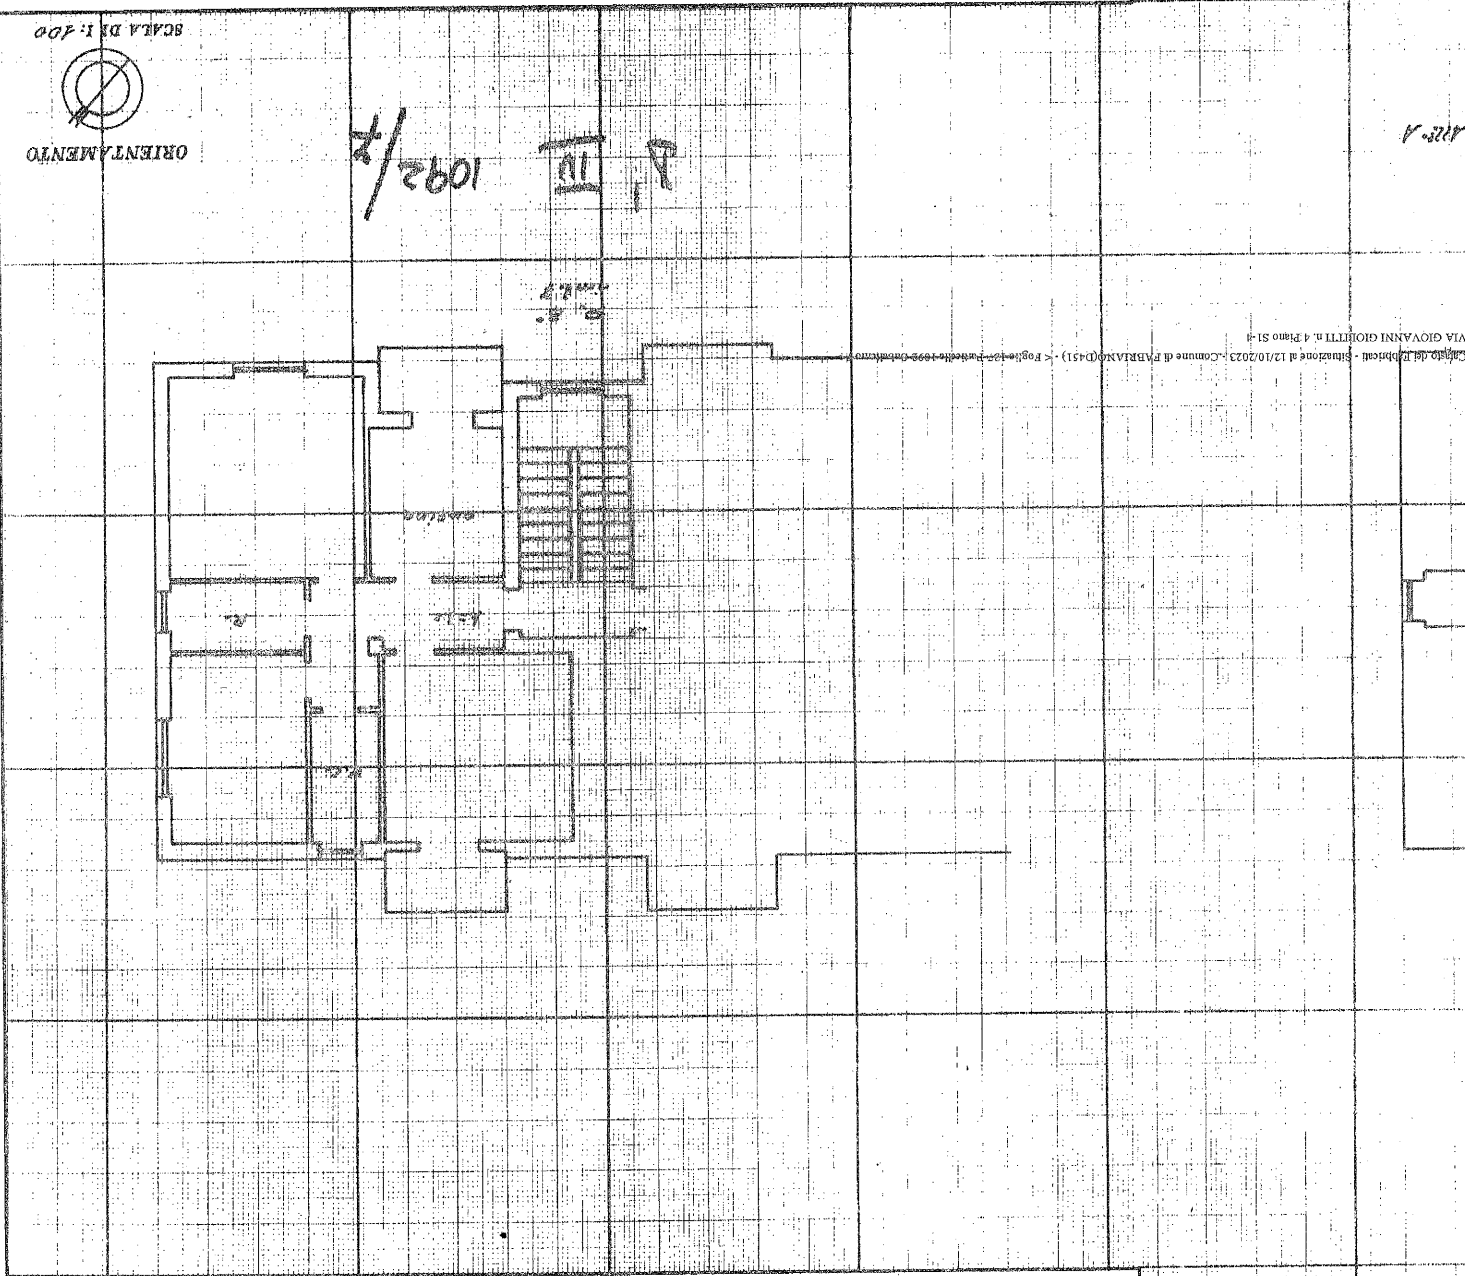

SPAZIO RISERVATO PER LE ANNOTAZIONI D'UFFICIO

DATA 3-4-1963
PROT. No 1560

Accettabile
TECNICO ERARIALE
Gemma, Carlo Eugenio

Completata dal Dr. Ding
 (Titolo, nome e cognome del tecnico)
Stefano Amicucci
 Iscritto all'Albo de gi. ding
 della Provincia di Ancona
 DATA 08.2.1963
 Firma: [Signature]

ISTITUTO POUJANNO DELLO STATO

Capito del Tribunale - Situazione al 12/10/2023 - Comune di FERRANNO (D-451) - Foglio 100 - Particella 1092 - Contorno

V. 1120