

**Agenzia del Territorio  
CATASTO FABBRICATI  
Ufficio Provinciale di  
Milano**

Dichiarazione protocollo n. MI0244932 del 14/03/2011

Planimetria di u.i.u. in Comune di Milano

Viale Monza

civ. 101

Identificativi Catastali:

Sezione:  
Foglio: 197  
Particella: 146  
Subalterno: 716

Compilata da:  
Sticco Manuel

Iscritto all'albo:  
Geometri


Prov. Milano

N. 11011


Scheda n. 1

Scala 1:200

**PIANO INTERRATO (S1)  
H. 2,05 mt**

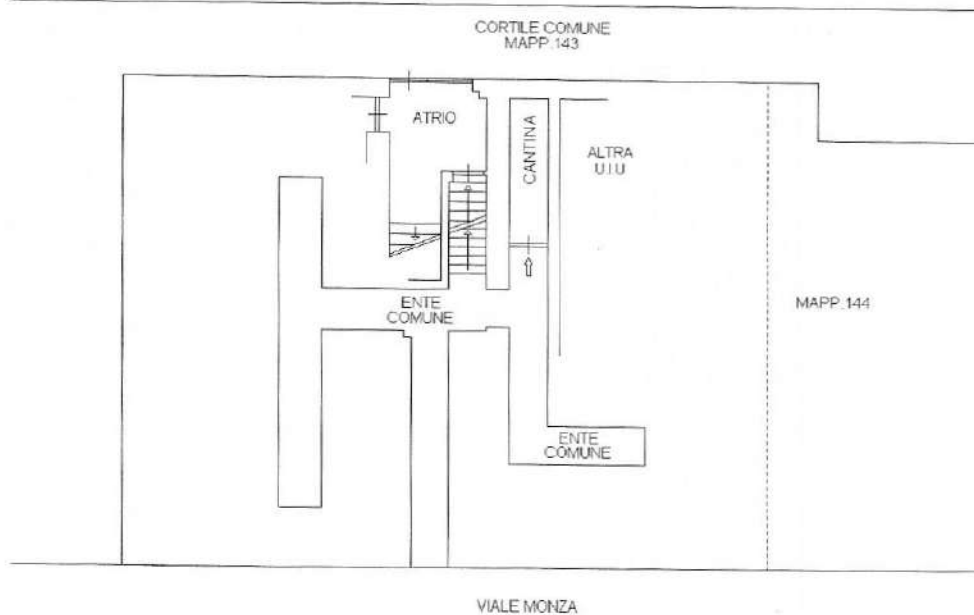

N  
Catasto dei Fabbricati - Situazione al 05/01/2024 - Comune di MILANO (F205) - < Foglio 197 Particella 146 Subalterno 716 >  
VIALE MONZA n. 101 Piano S1

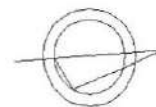

**Agenzia delle Entrate**  
**CATASTO FABBRICATI**  
Ufficio Provinciale di  
Milano

Dichiarazione protocollo n. MID230255 del 09/09/2020

Comune di Milano

Viale Monza

civ. 101

Identificativi Catastali:

Sezione:

Foglio: 197

Particella: 144

Subalterno: 4

Compilata da:  
Latif Mesak Paolo

Iscritto all'albo:  
Geometri

Prov. Milano

N. 11310



Planimetria

Scheda n. 1

Scala 1:200

# PIANO TERRENO

h=4.00 m

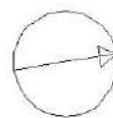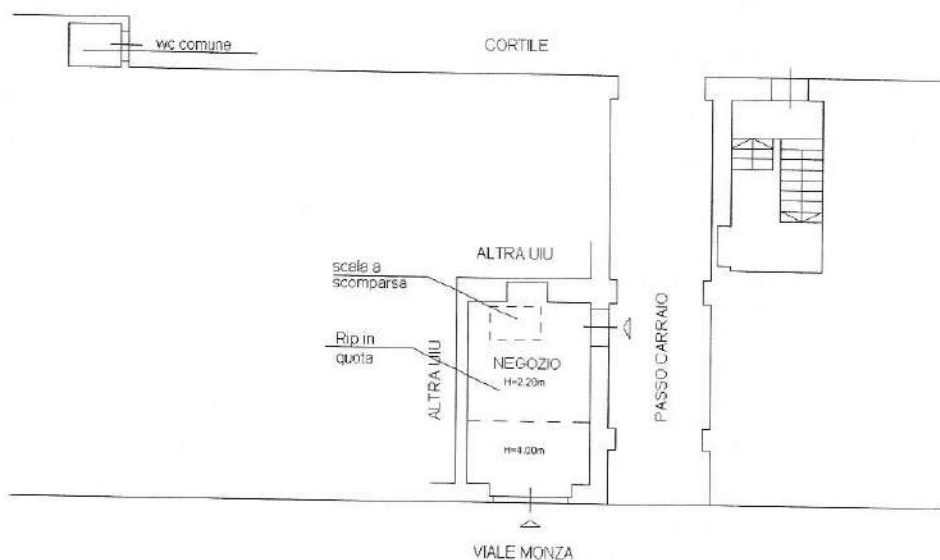


NORD

Comune dei Fabbricati - Situazione al 05/01/2024 - Comune di MILANO(205) - c. Foglio 197 Particella 144 Subalterno 4 - VIALE MONZA n. 101 Piano T



**UNITA' IMMOBILIARE SITA A MILANO (MI)  
VIALE MONZA 101  
FOGLIO 197, PARTICELLA 144, SUB 4**

**CORTILE**

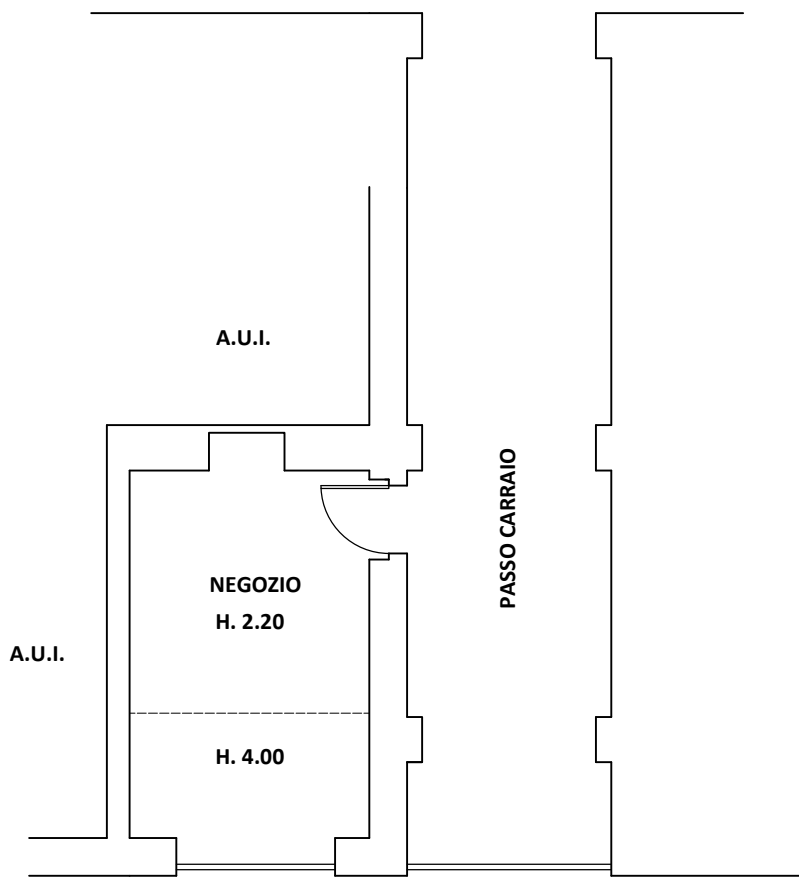

**VIALE MONZA**

**RILIEVO METRICO - STATO ESISTENTE  
scala 1:100**

