


MODULARIO
F. rig. rend. 487




MINISTERO DELLE FINANZE
DIREZIONE GENERALE DEL CATASTO E DEI SS.TT.EE.
CATASTO EDILIZIO URBANO (RDL 13-4-1939, n. 652)

MOD. BN (CEU)

Planimetria di u.i.u. in Comune di MILANO via PIOPPETTE civ. 4

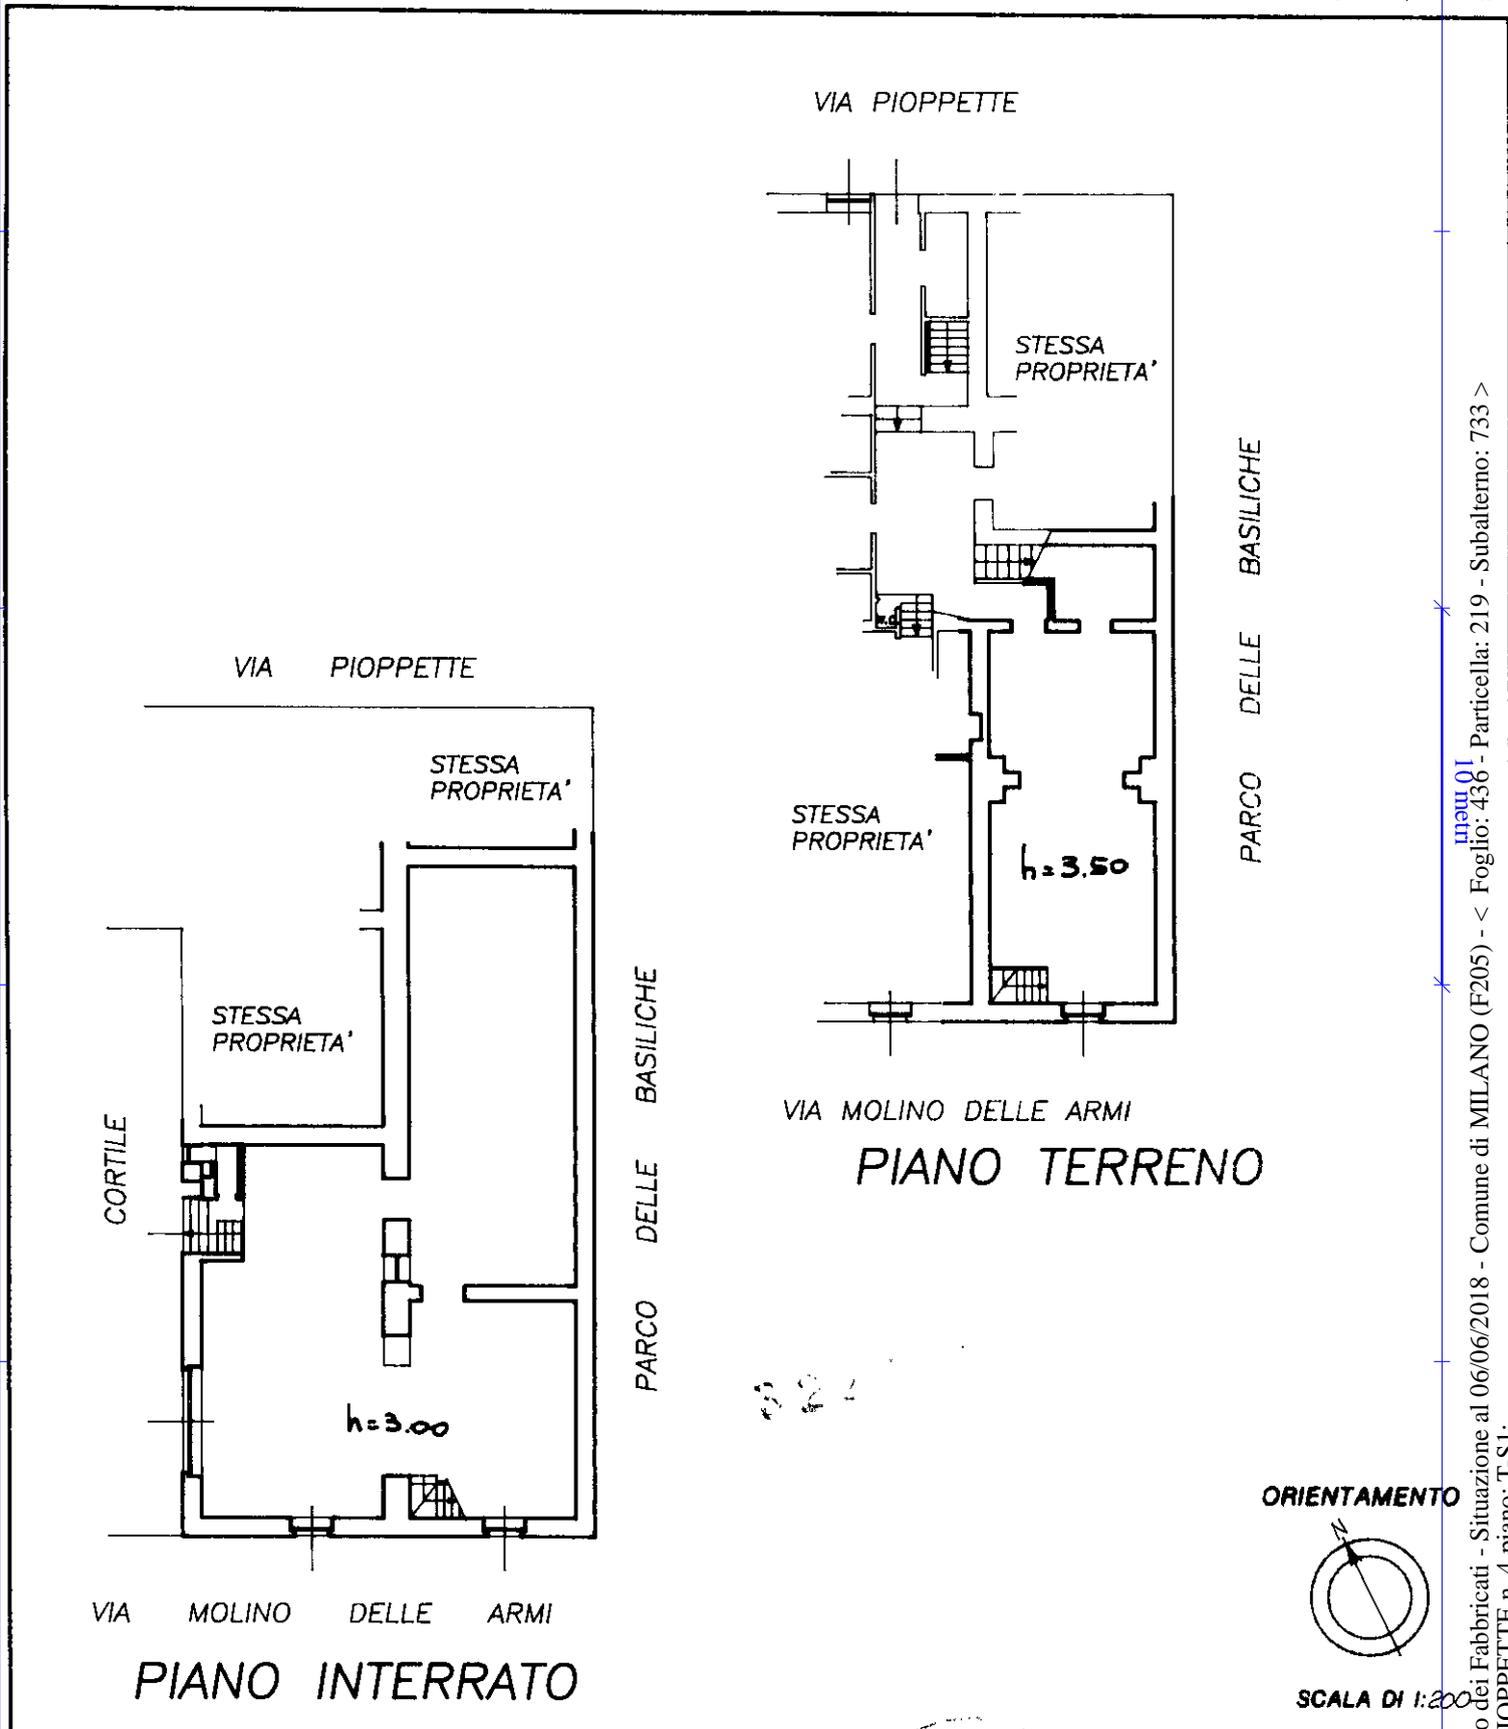

ORIENTAMENTO

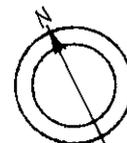

SCALA DI 1:200

Dichiarazione di N.C.
Denuncia di variazione

Compilata dal Geometra
(Titolo, cognome e nome)
Oldani Angela

RISERVATO ALL'UFFICIO

Ultima planimetria in atti

Identificativi catastali

Iscritto all'albo de Geometri

Data presentazione:09/09/1997 - Data: 06/06/2018 - n. T293844 - Richiedente: [REDACTED]

della provincia di Milano

Totale schede: 1 - Formato acquisizione: A4(210x297) - Formato stampa richiesto: A4(210x297)

data 06/06/2018 Firma Jean A. [Signature]

Catasto dei Fabbricati - Situazione al 06/06/2018 - Comune di MILANO (F205) - < Foglio: 436 - Particella: 219 - Subalterno: 733 >
VIA PIOPPETTE n. 4 piano: T.S.I.

MODULARIO
F. riq. rend. 497



MINISTERO DELLE FINANZE
DIPARTIMENTO DEL TERRITORIO
CATASTO EDILIZIO URBANO (RDL 13-4-1939, n. 652)


MOD. BN (CEU)

RL
500

Planimetria di u.i.u. in Comune di MILANO via PIOPPETTE

CIV. 8

VIA PIOPPETTE

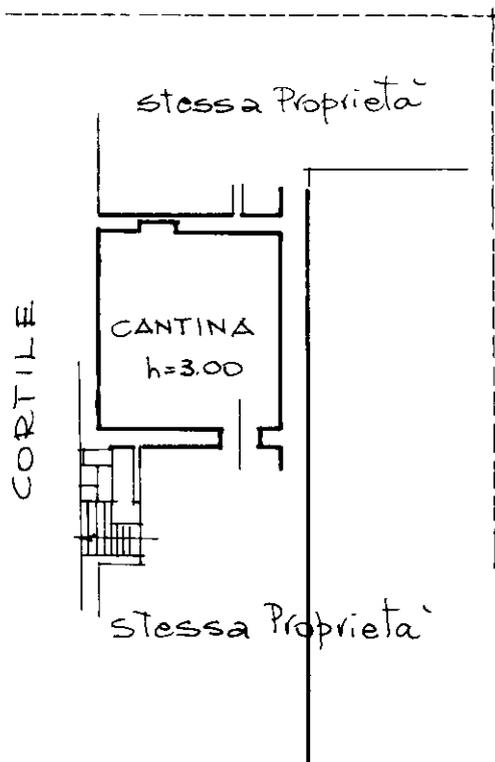

CORTILE

stessa Proprietà

stessa Proprietà

PARCO DELLE BASILICHE

34.3 m

ORIENTAMENTO



SCALA DI 1/200

Dichiarazione di N.C.

Denuncia di variazione

Ultima planimetria in atti

Identificativi catastali

Data presentazione: 28/05/1997 - Data: 06/06/2018 - n. T293845 - Richiedente: [REDACTED]

Totale schede: 1 - Formato di acquisizione: A4 (210x297) - Formato stampa: A4 (210x297)

Compilata dal Geometra

Angelo OLDANI

Isritto all'albo de i geometri

Milano

data 06/06/2018 Firma Angelo Oldani



RISERVATO ALL'UFFICIO

Catasto dei Fabbricati - Situazione al 06/06/2018 - Comune di MILANO (F205) - < Foglio: 436 - Particella: 219 - Subalterno: 716 >
VIA PIOPPETTE n. 8 piano: S1.

Roma - Istituto Edigrafico - Zecca dello Stato - P.V.